




Classificazione delle aree armentizie su stralcio di carta catastale

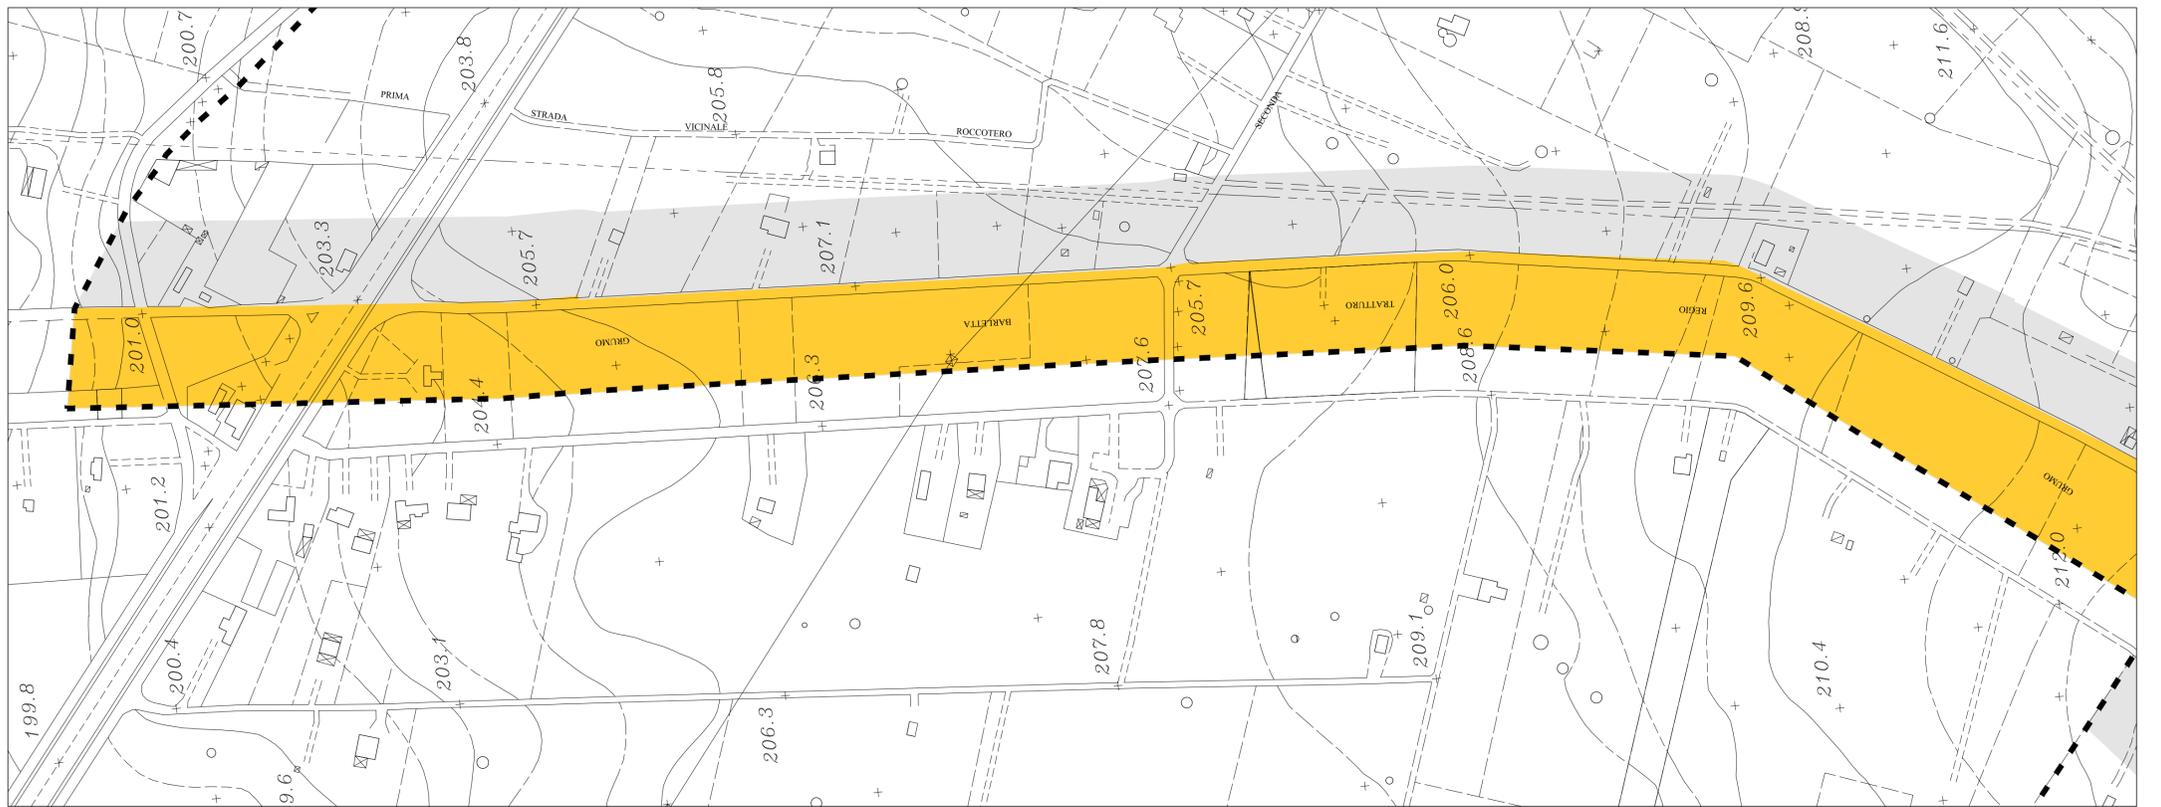

Regime di tutela delle aree armentizie su stralcio di rilievo aereofotogrammetrico

Legenda

■ ■ ■ ■ ■ confine comunale

Classificazione delle aree armentizie (art.2 L.R. n.29/2003)

a - tronchi armentizi che conservano l'originaria consistenza o che possono essere alla stessa reintegrati, nonché la loro destinazione in ordine alle possibili fruizioni turistiche-culturali;

b - tronchi armentizi idonei a soddisfare riconosciute esigenze di carattere pubblico, con particolare riguardo a quella di strada ordinaria (alienabili);

c - tronchi armentizi che hanno subito permanenti alterazioni, anche di natura edilizia (alienabili);

Regime di tutela delle aree armentizie (art.5.06 NTA - Putt/P)

AP - area di pertinenza del tratturo (art.3.15 NTA - Putt/P)

AA - area annessa al tratturo (art.3.15 NTA - Putt/P)

REGIONE PUGLIA

CITTA' DI CORATO

PCT

PIANO COMUNALE DEI TRATTURI

l.r. n.29/2003

Tav. d.2a

Progetto

Carta delle aree armentizie e regime di tutela

Tratturo n. 18 - Barletta Grumo

scala 1:2.000

Adeguamento alla "Conferenza di Servizi" del 26.06.2017

Studio Associato Fuzio