



COMUNE DI CORATO

variante al piano regolatore generale -

individuazione della zona A3

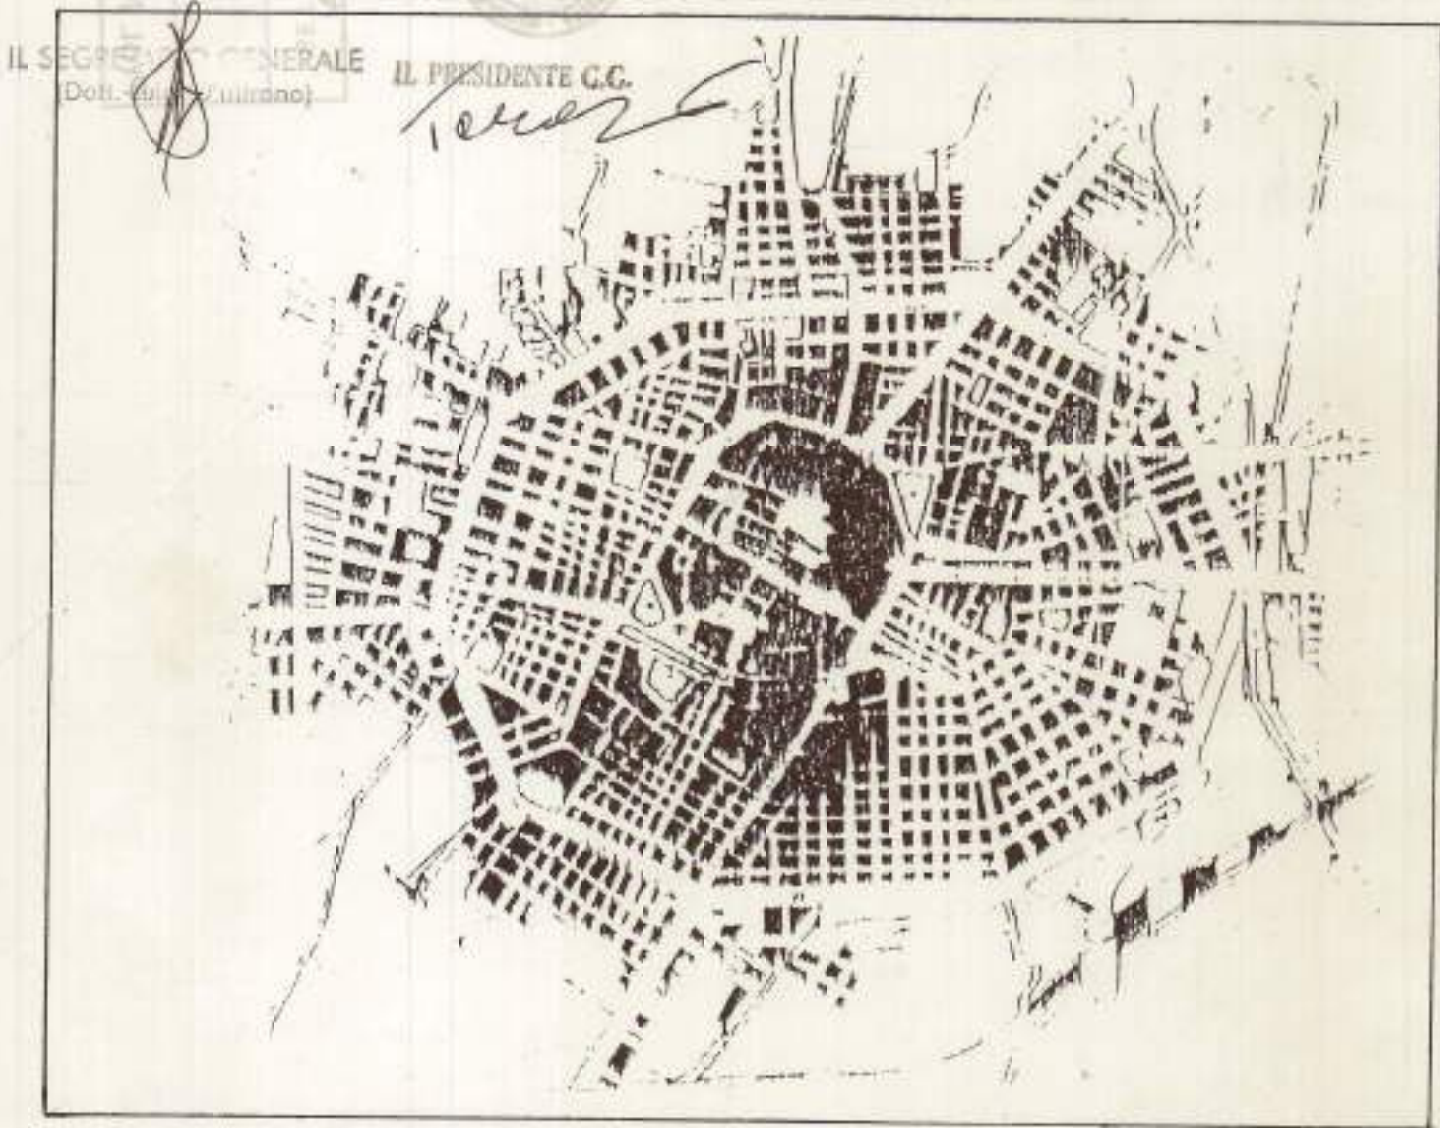

tav. n° 9 bis/A rapp. 1:1000
oggetto: individuazione della "zona A3" in
variante al P.R.G. vigente su
rilievo aerofotogrammetrico
data: 4 FEB. 2004

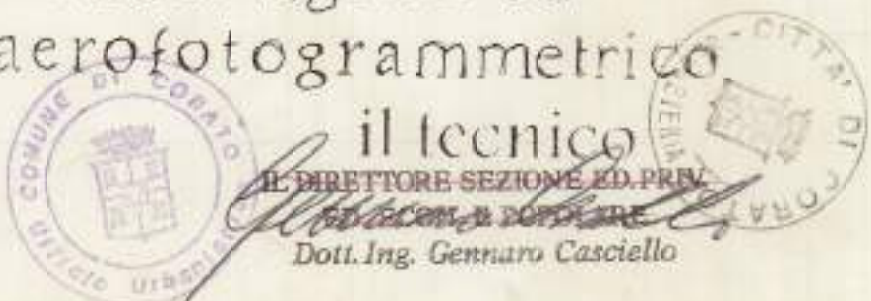

LEGENDA

- delimitazione zona A/3
- edifici in muratura (zona A/3)
- edifici demoliti e ricostruiti (zona A/3)
- edifici demoliti o parzialmente demoliti (zona A/3)
- zone omogenee F del vigente P.R.G.

