

COMUNE DI CORATO



PROGRAMMA INTEGRATO PER LA RIGENERAZIONE URBANA DELLA CITTA' DI CORATO Ambito 1

art. 4, Legge Regionale 29 luglio 2008, n. 21


Cod. Pratica	ELABORATO	DESCRIZIONE ELABORATO	SCALA
2009-0141 FP3	2TAV	INTERVENTI DI MANUTENZIONE O ADEGUAMENTO DELLE URBANIZZAZIONI PRIMARIE E SECONDARIE: LE PIAZZE, LE RETI ECOLOGICHE L.R. 21/08, ART. 4, comma 1, lettera b)	1:1000

A.T.I.P.: finepro s.r.l. - (capogruppo mandataria), arch. Michele Sgobba, Profin Service s.r.l., arch. Immacolata Resta - mandanti



Collaboratori: arch. Esther Tattoli, arch. Antonella Varesano

REV.	DATA	REDATTO	VERIFICATO	APPROVATO
07	20/06/11			

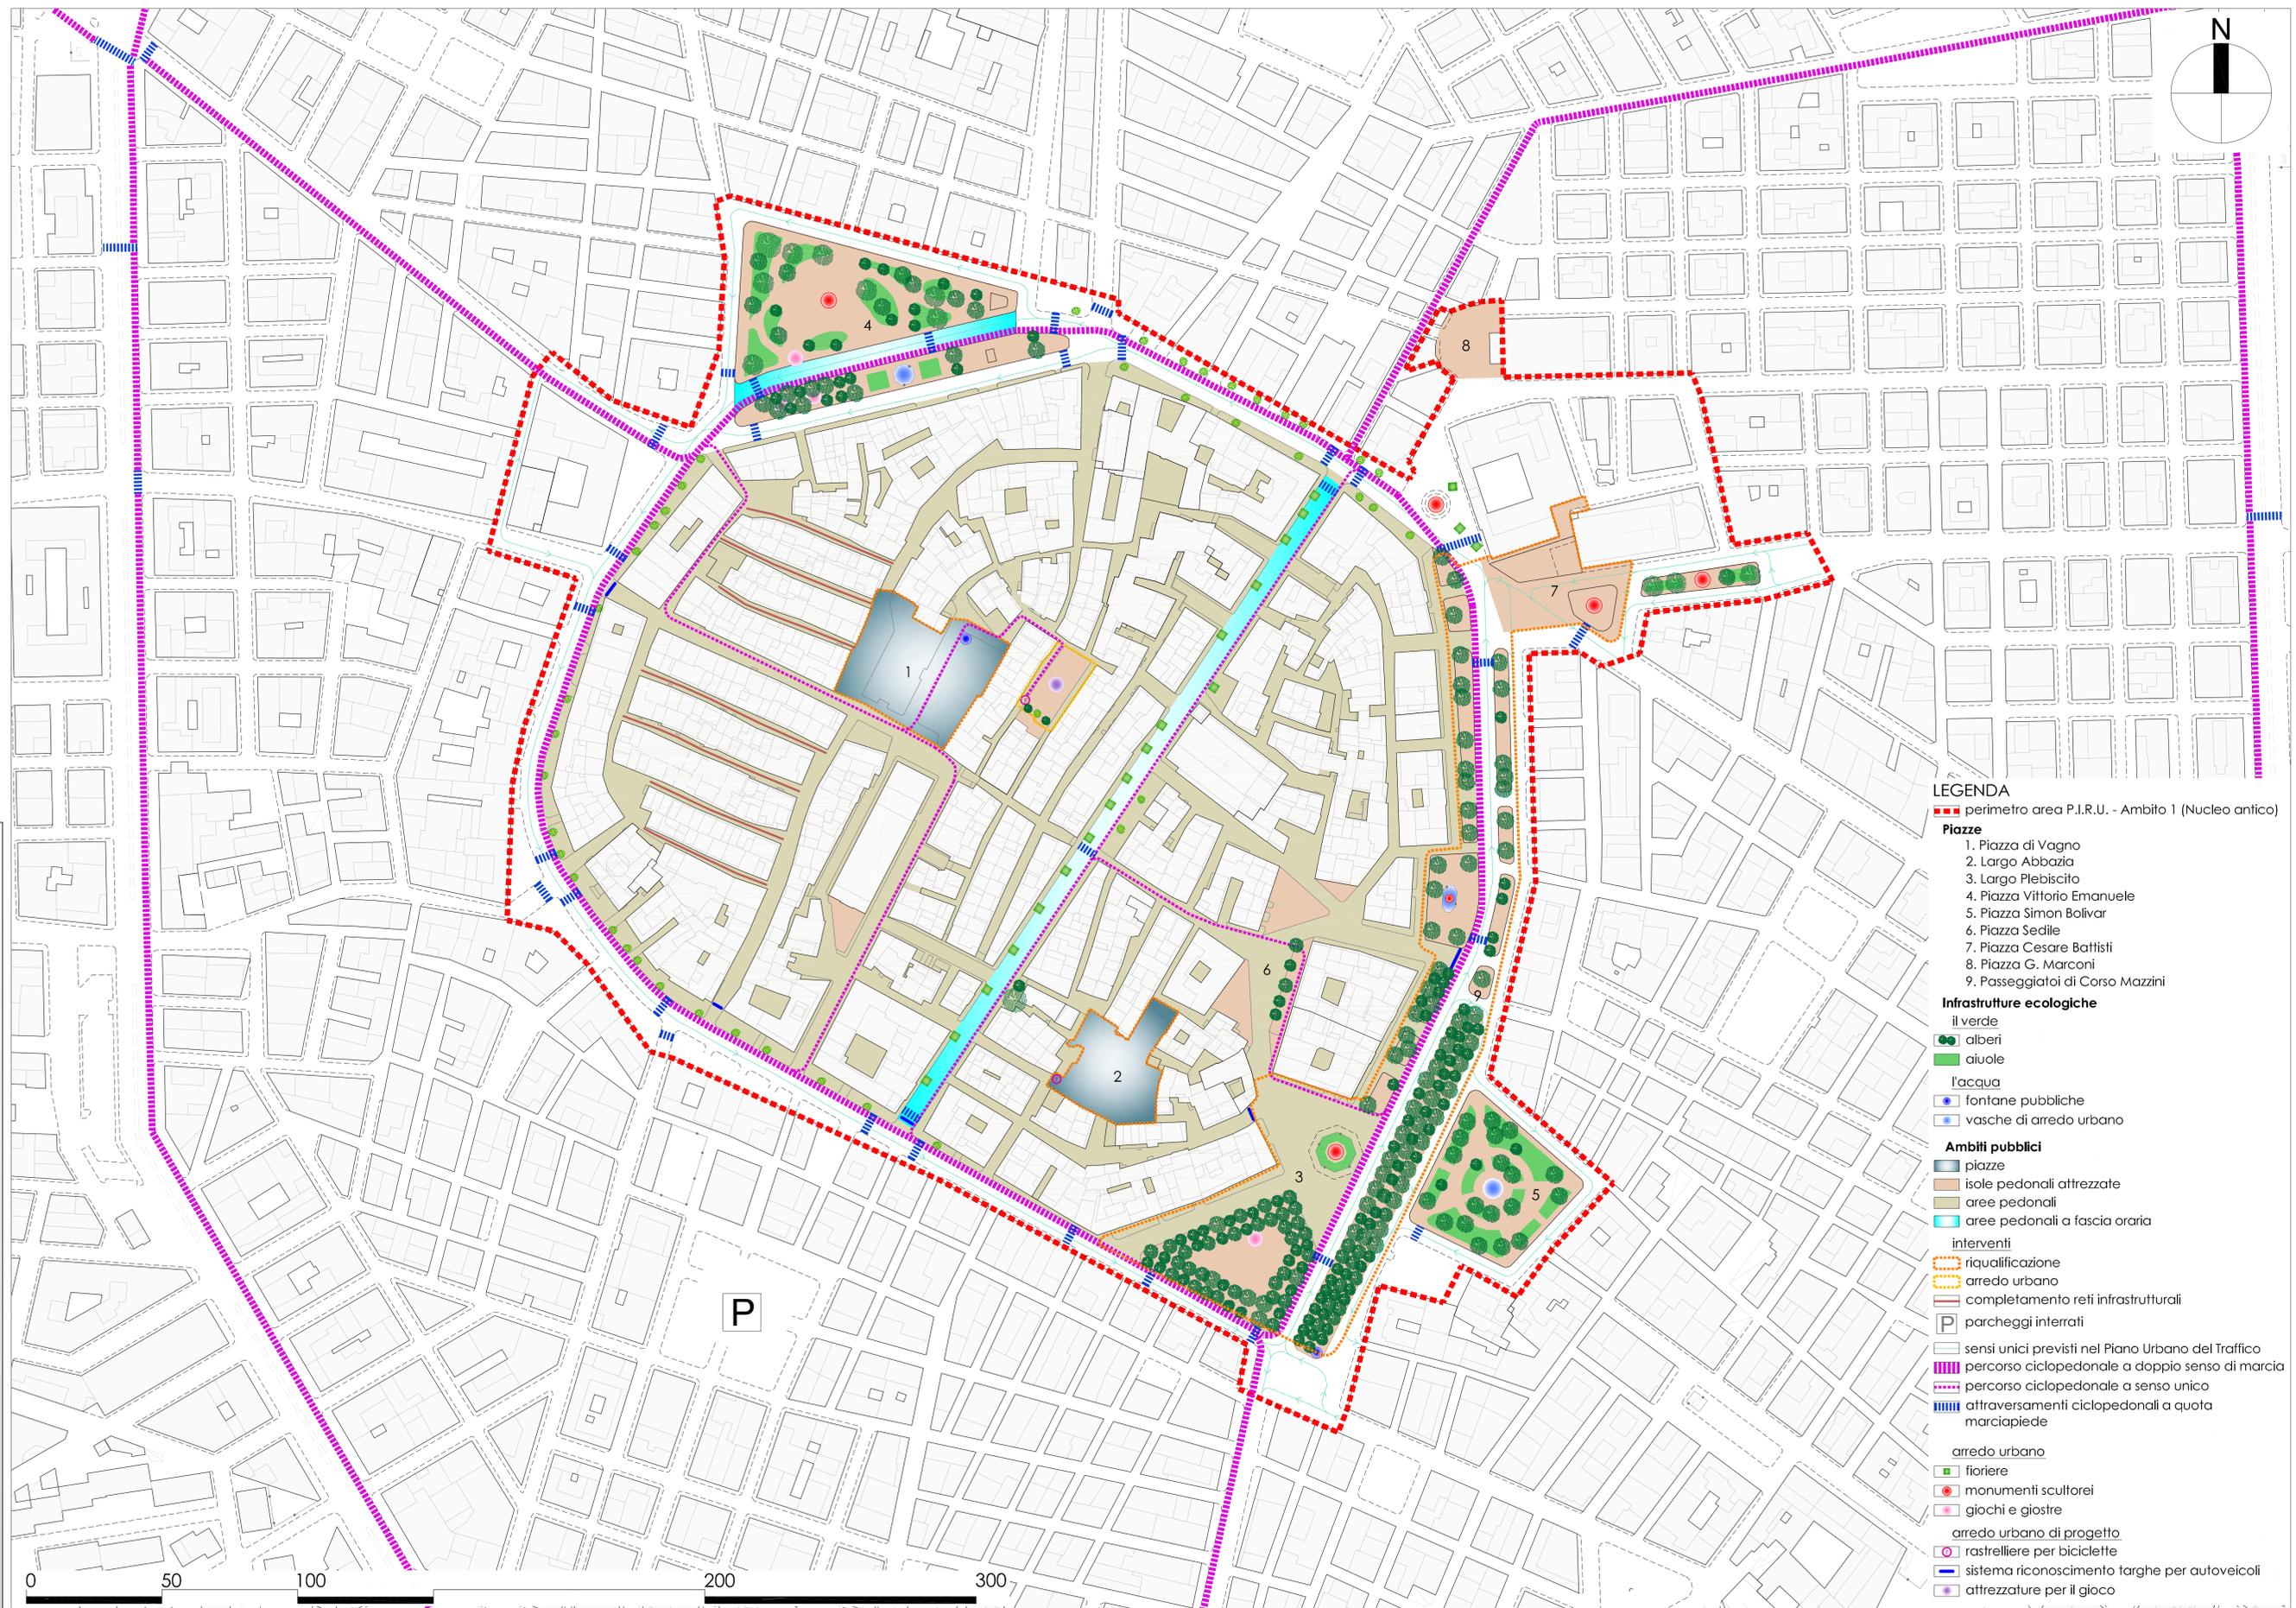

LEGENDA

perimetro area P.I.R.U. - Ambito 1 (Nucleo antico)

Piazze

1. Piazza di Vagno
2. Largo Abbazia
3. Largo Plebiscito
4. Piazza Vittorio Emanuele
5. Piazza Simon Bolivar
6. Piazza Sedile
7. Piazza Cesare Battisti
8. Piazza G. Marconi
9. Passeggiato di Corso Mazzini

Infrastrutture ecologiche

- il verde
- alberi
 - aiuole
- l'acqua
- fontane pubbliche
 - vasche di arredo urbano

Ambiti pubblici

- piazze
 - isole pedonali attrezzate
 - aree pedonali
 - aree pedonali a fascia oraria
- interventi
- riqualificazione
 - arredo urbano
 - completamento reti infrastrutturali
 - parcheggi interrati

- sensi unici previsti nel Piano Urbano del Traffico
- percorso ciclopedonale a doppio senso di marcia
- percorso ciclopedonale a senso unico
- attraversamenti ciclopedonali a quota marciapiede

arredo urbano

- fioriere
- monumenti scultorei
- giochi e giostre
- arredo urbano di progetto
- rastrelliere per biciclette
- sistema riconoscimento targhe per autoveicoli
- attrezzature per il gioco