

# COMUNE DI CORATO




## PROGRAMMA INTEGRATO PER LA RIGENERAZIONE URBANA DELLA CITTÀ DI CORATO

### Ambito 1

art. 4, Legge Regionale 29 luglio 2008, n. 21

Cod. Pratica	ELABORATO	DESCRIZIONE ELABORATO	SCALA	
2009-0141 FP3	3TAV	INTERVENTI DI ELIMINAZIONE DELLE BARRIERE ARCHITETTONICHE E ALTRI INTERVENTI ATTI A GARANTIRE LA FRUIBILITÀ DI EDIFICI E SPAZI PUBBLICI DA PARTE DI TUTTI GLI ASSISTENTI CON PARTICOLARE RIGUARDO AI DIVERSAMENTE ABILI ALBAMBINI E GLI ANZIANI - L.R. 21/08, ART. 4, comma 1, lettera c)	1:1000	
A.T.I.P.: finepro s.r.l. - (capogruppo mandataria), arch. Michele Sgobba, Profin Service s.r.l., arch. Immacolata Resta - mandanti				
Collaboratori: arch. Esther Tattoli, arch. Antonella Varesano				
REV.	DATA	REDATTO	VERIFICATO	APPROVATO
07	20/06/11			

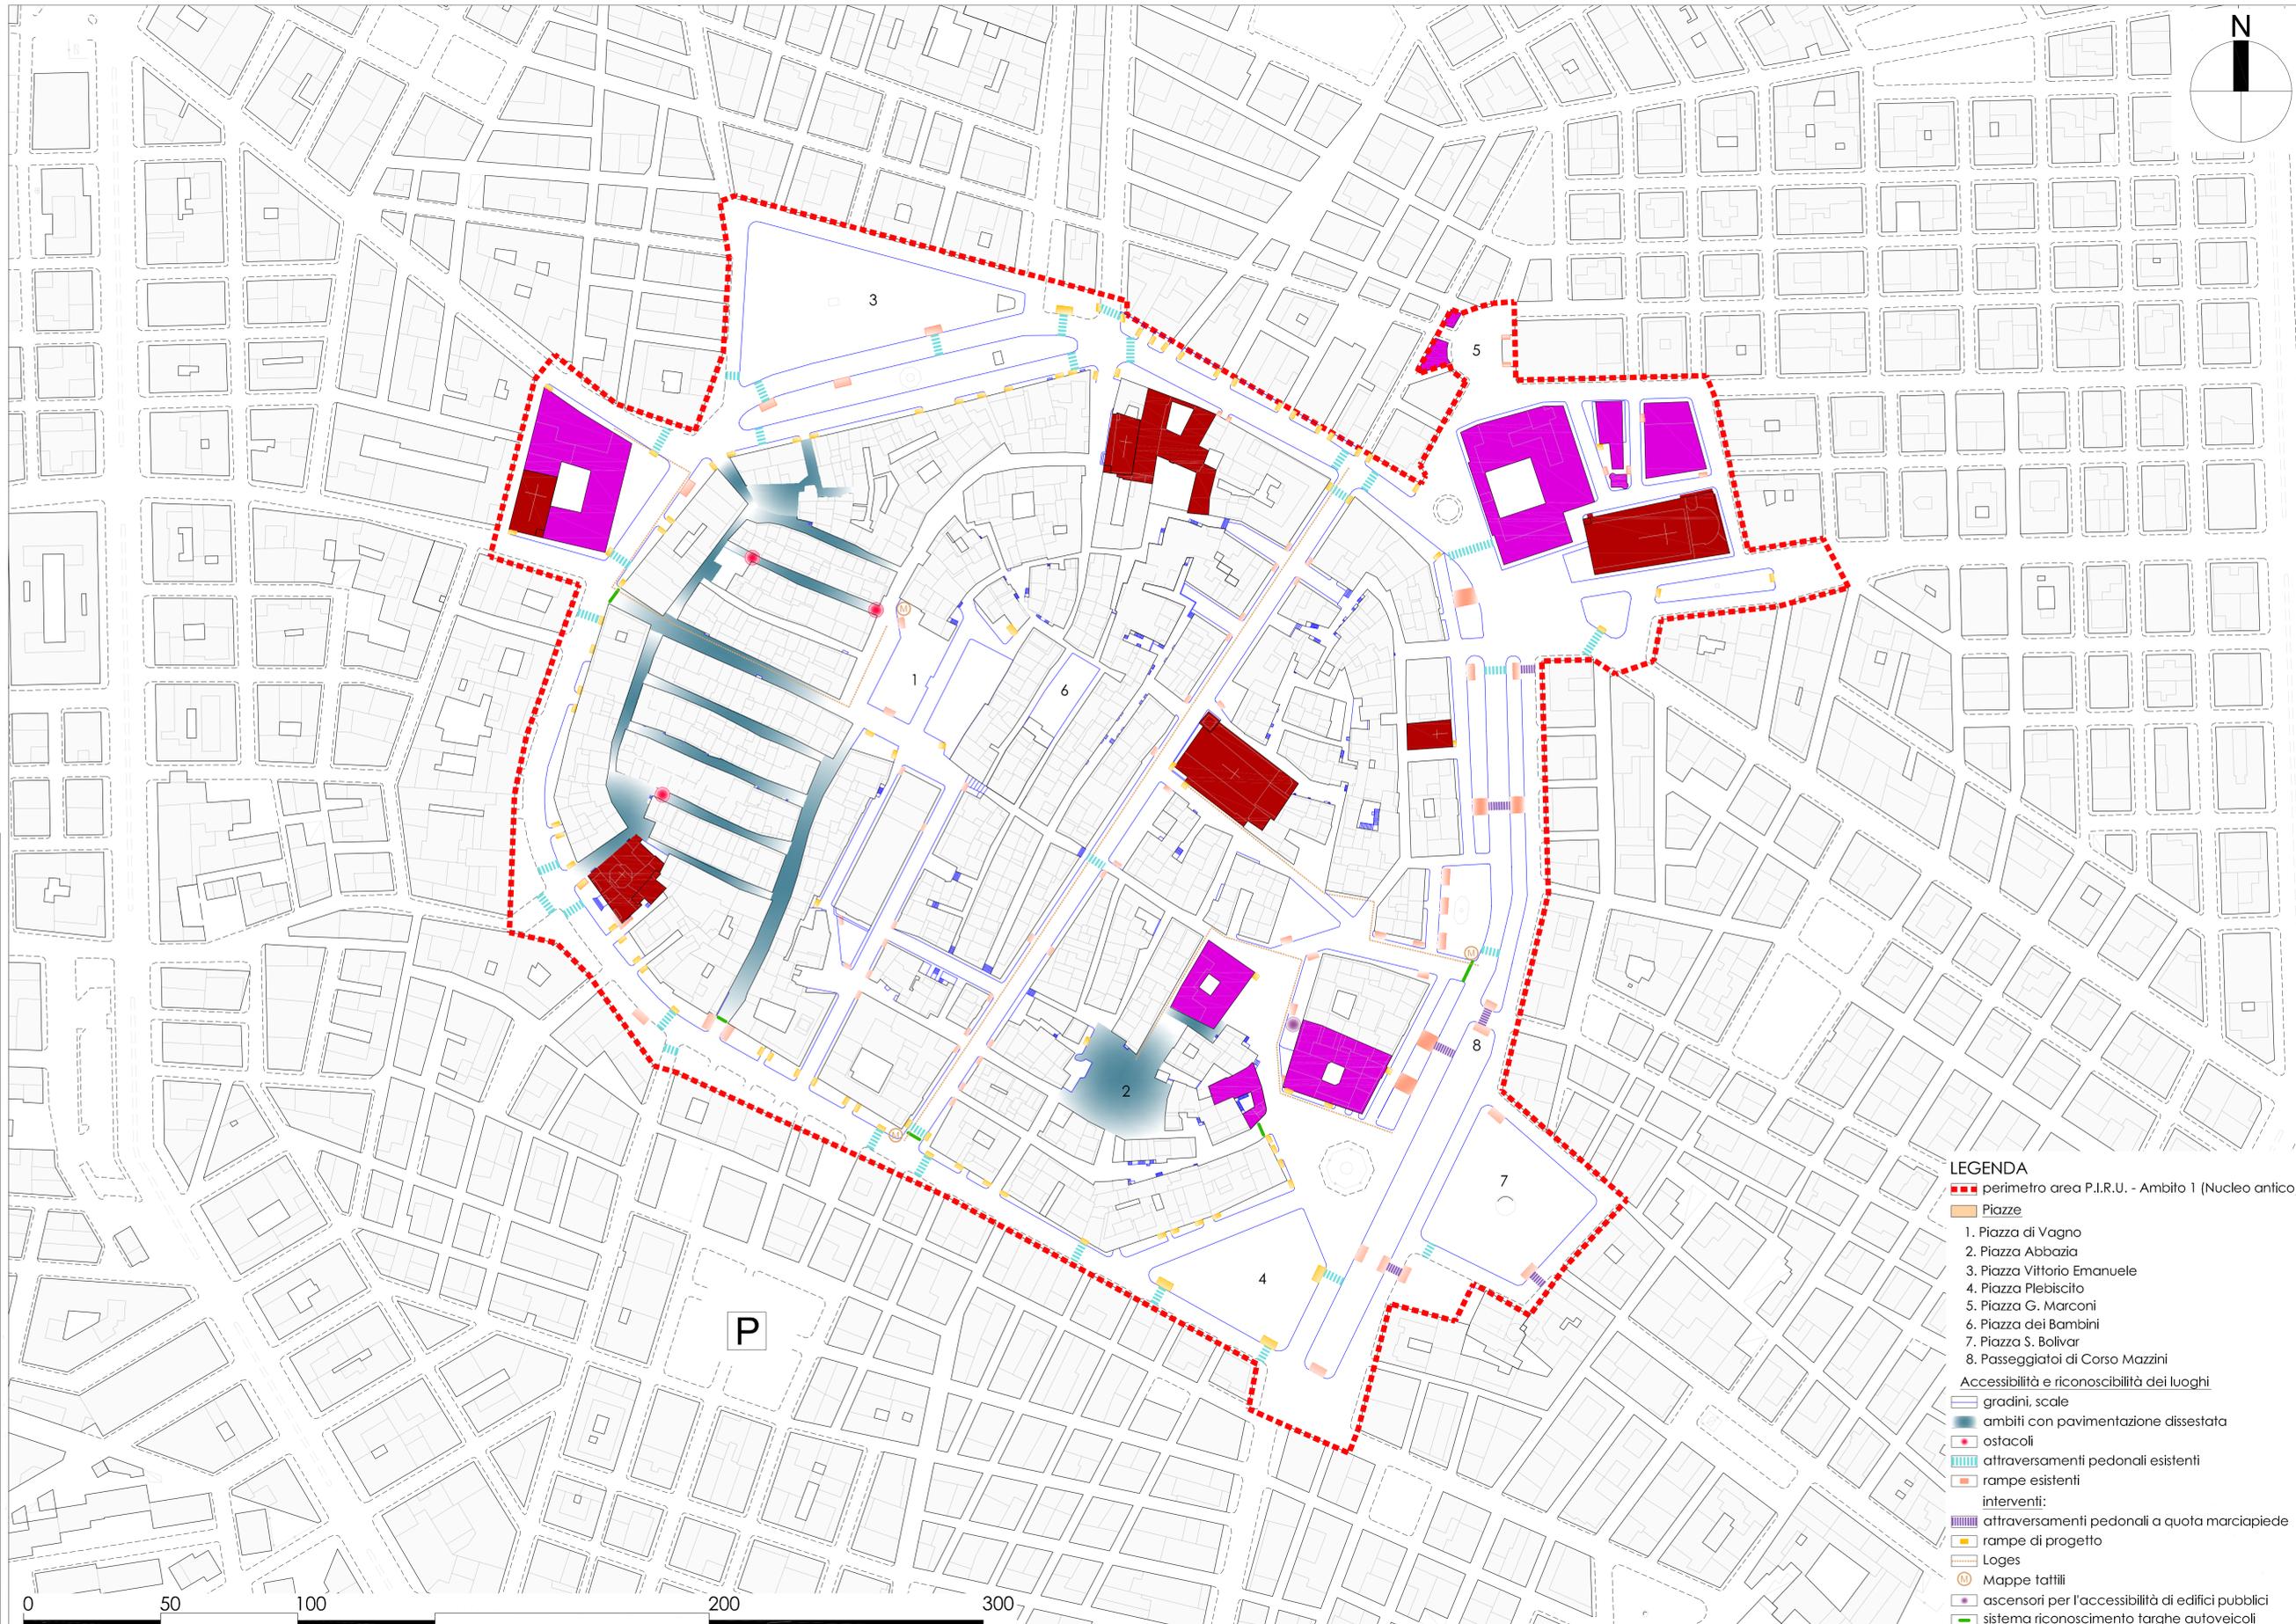

- LEGENDA**
- - - perimetro area P.I.R.U. - Ambito 1 (Nucleo antico)
  - Piazze
  - 1. Piazza di Vagno
  - 2. Piazza Abbazia
  - 3. Piazza Vittorio Emanuele
  - 4. Piazza Plebiscito
  - 5. Piazza G. Marconi
  - 6. Piazza dei Bambini
  - 7. Piazza S. Bolivar
  - 8. Passeggiatoi di Corso Mazzini
  - Accessibilità e riconoscibilità dei luoghi
  - ▬ gradini, scale
  - ▬ ambiti con pavimentazione dissetata
  - ostacoli
  - ▬ attraversamenti pedonali esistenti
  - ▬ rampe esistenti
  - interventi:
  - ▬ attraversamenti pedonali a quota marciapiede
  - ▬ rampe di progetto
  - ▬ Loges
  - ▬ Mappe tattili
  - ascensori per l'accessibilità di edifici pubblici
  - ▬ sistema riconoscimento targhe autoveicoli

