



SCHEDE RELATIVE
AGLI INTERVENTI DI
RIPRISTINO TIPOLOGICO


D1.03
34p
RAPP. 1:200
ISOLATO 46
ISOLATO 48
EDILIZIA DAL XVIII AL XIX SECOLO
ISOLATO 48
EDILIZIA FINO AL XVII SECOLO



planimetria dello stato di fatto



planimetria dello stato di progetto

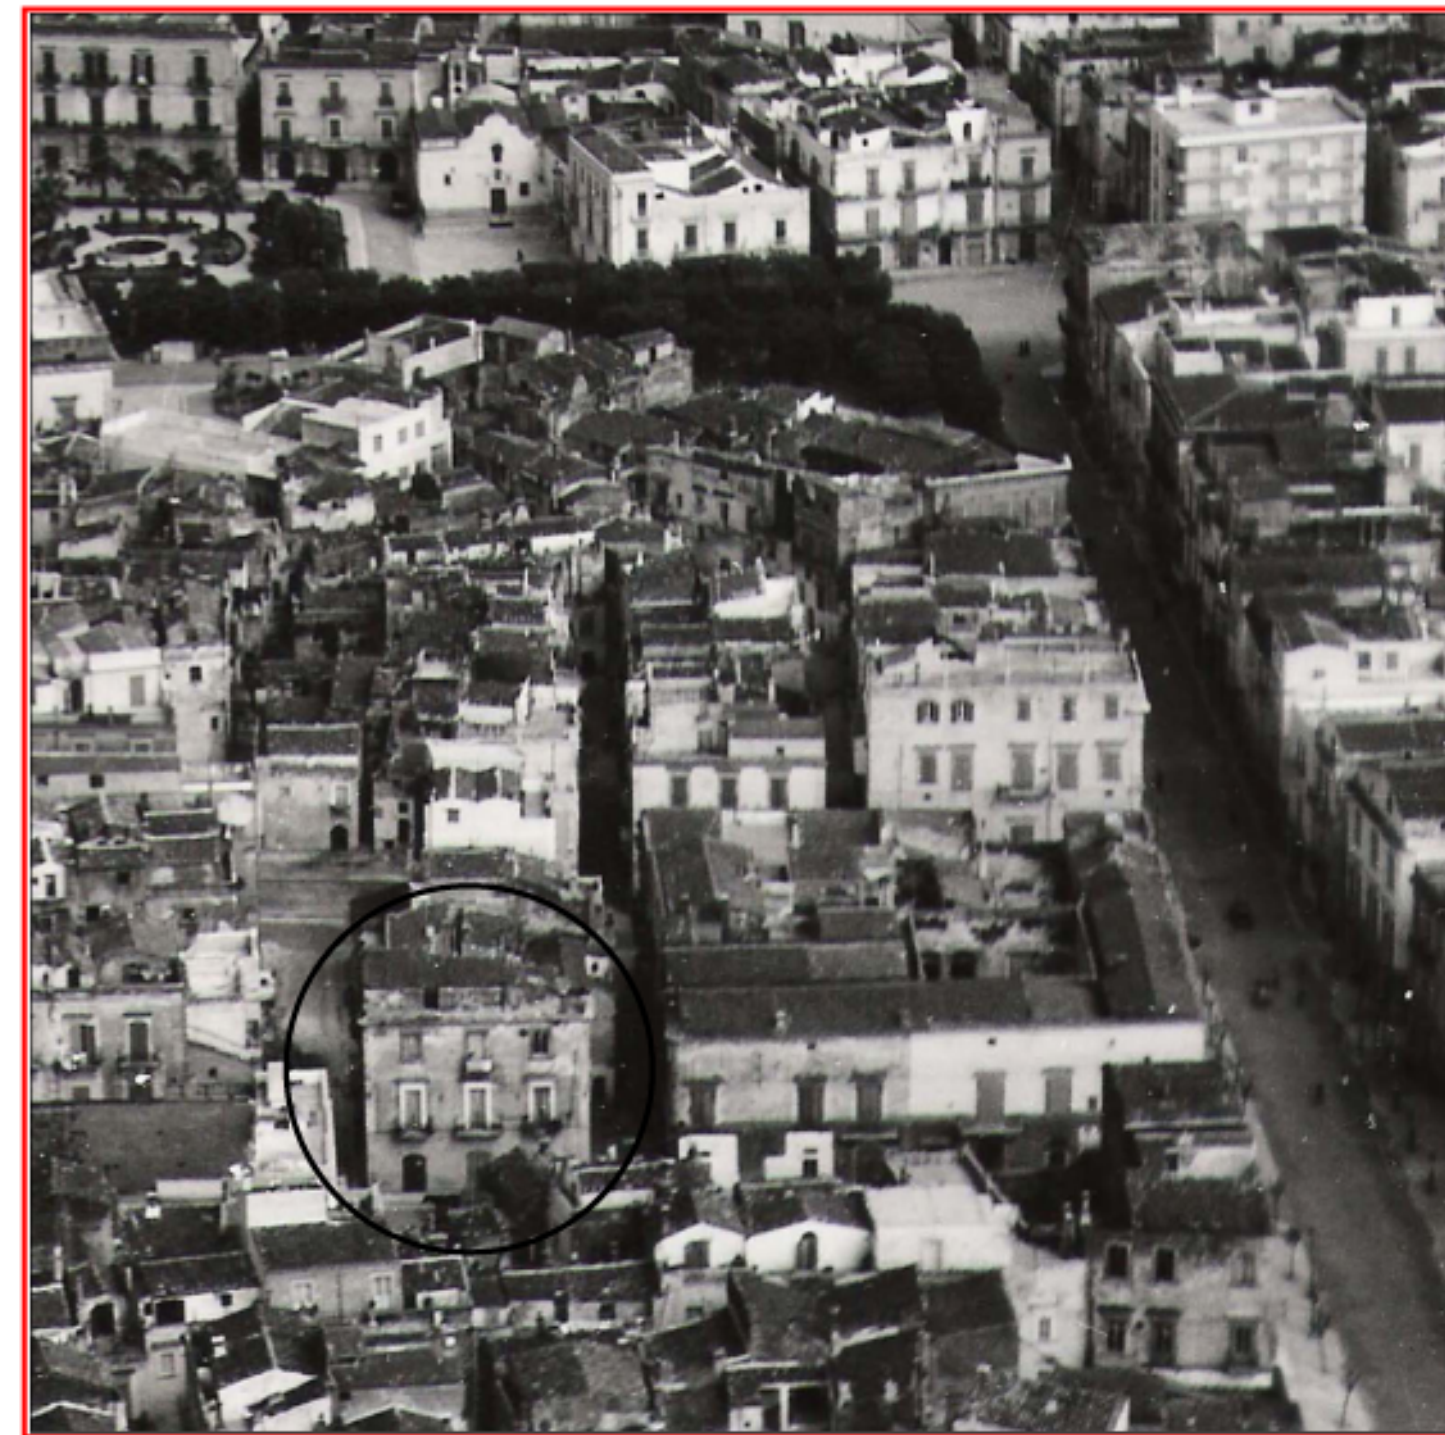

VEDUTA AEREA DA OVEST DEL CENTRO ANTICO (1952)

