

SCHEDE RELATIVE
AGLI INTERVENTI DI
RIPRISTINO TIPOLOGICO



Di.03
34i
RAPP. 1:200
ISOLATO 37
EDILIZIA FINO AL XVII SECOLO



planimetria dello stato di fatto







planimetria dello stato di progetto

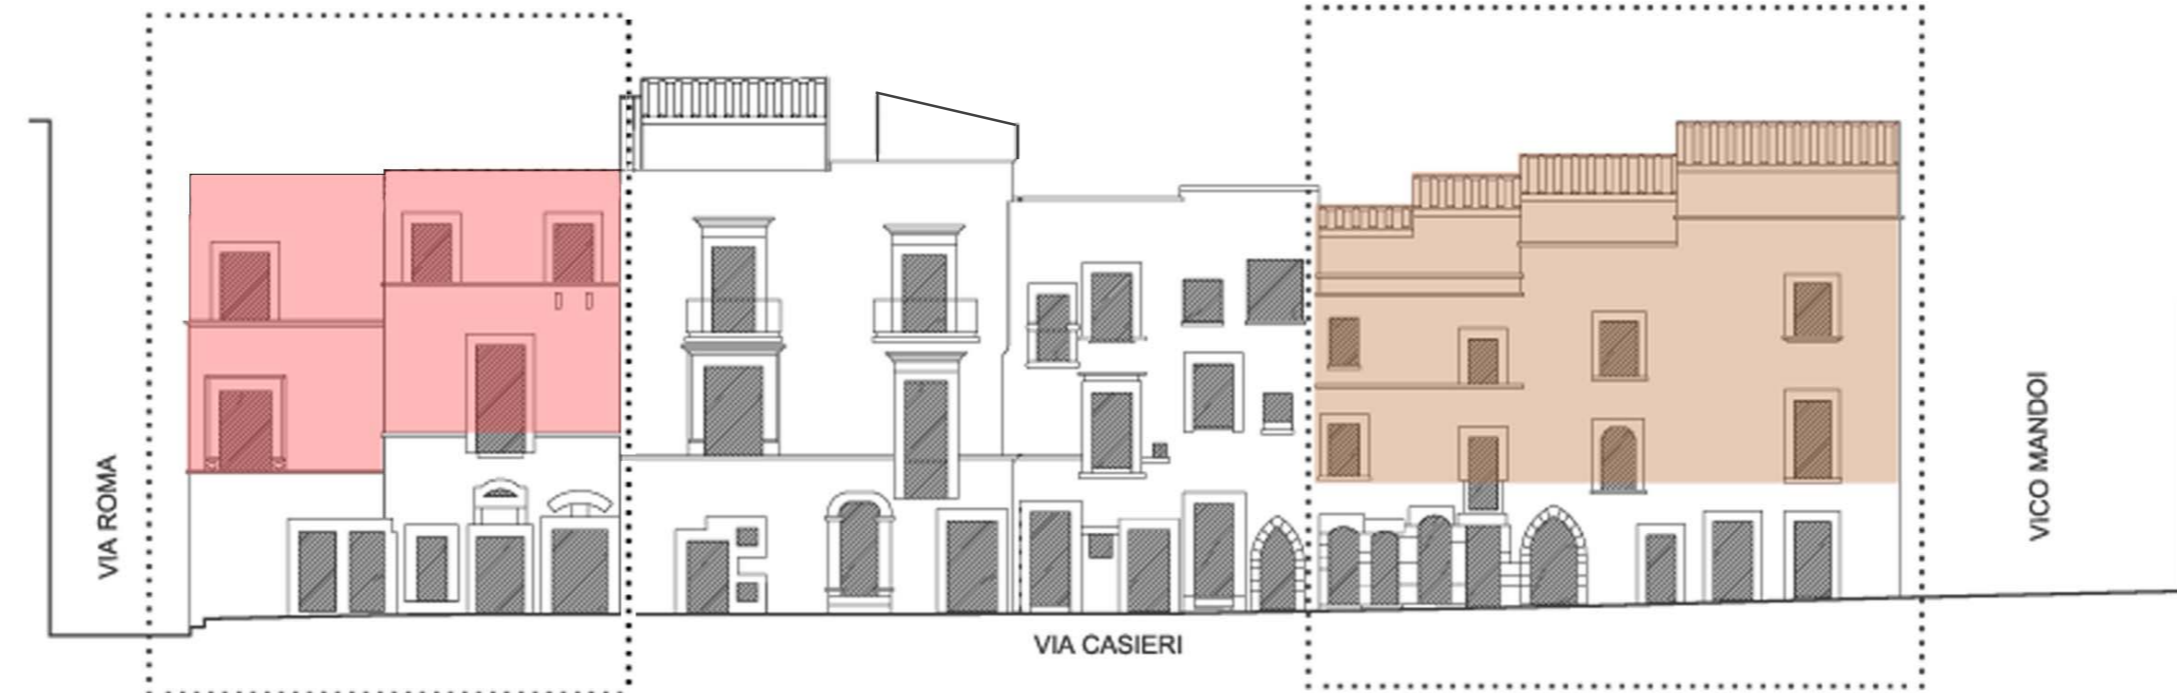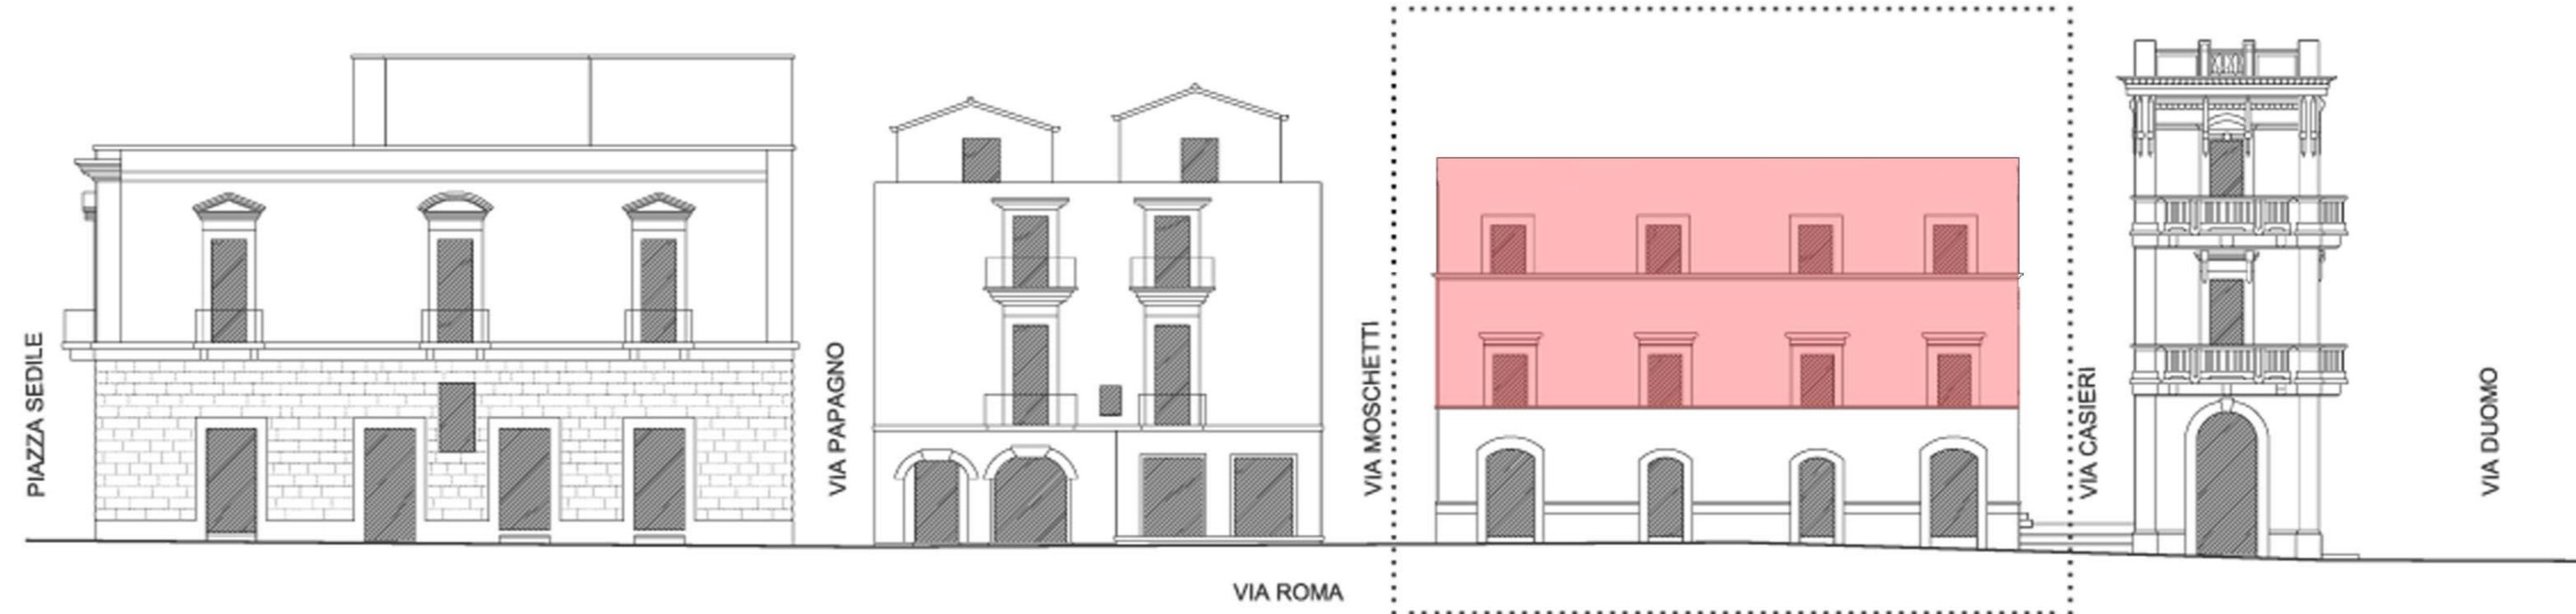

l'altezza dell'unità edilizia è stata modificata in base alle prescrizioni contenute nelle NTA del P.I.R.U. - art. 7

l'altezza dell'unità edilizia è stata modificata in base alle prescrizioni contenute nelle NTA del P.I.R.U. - art. 7

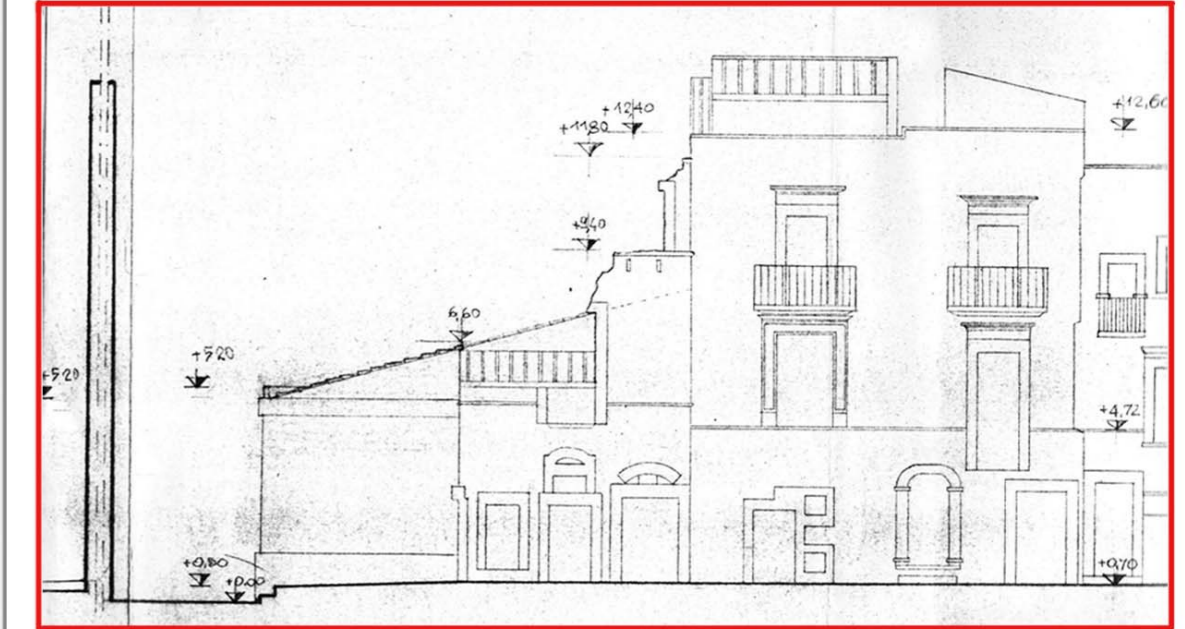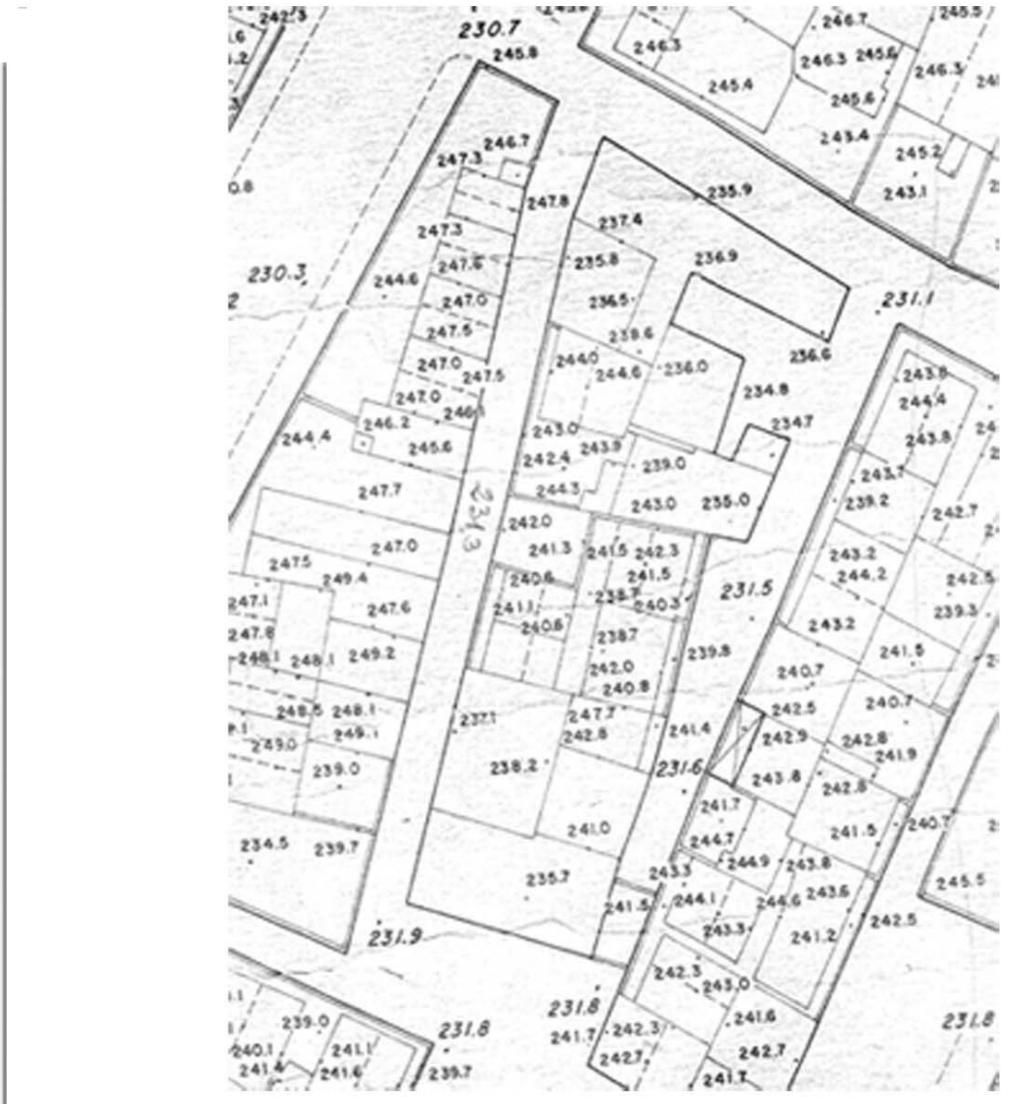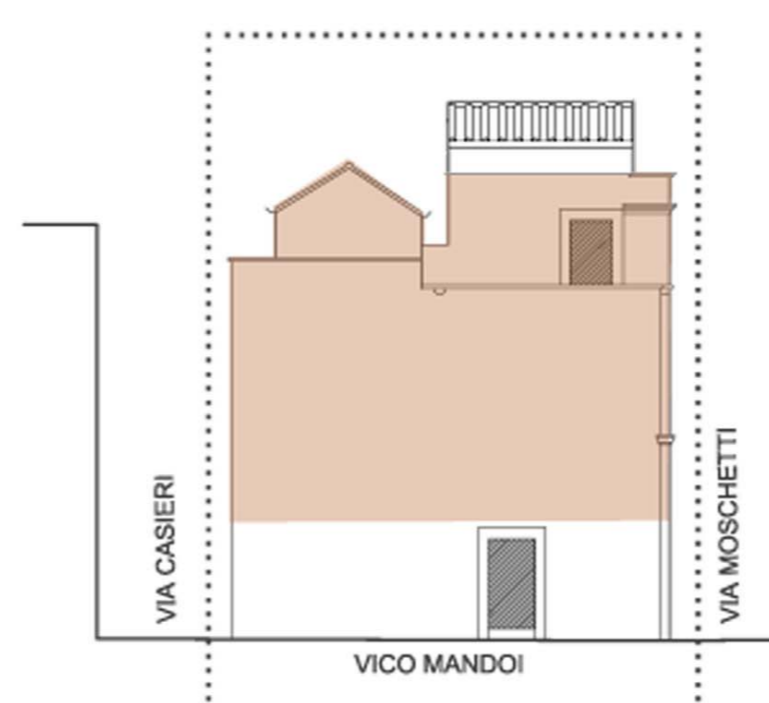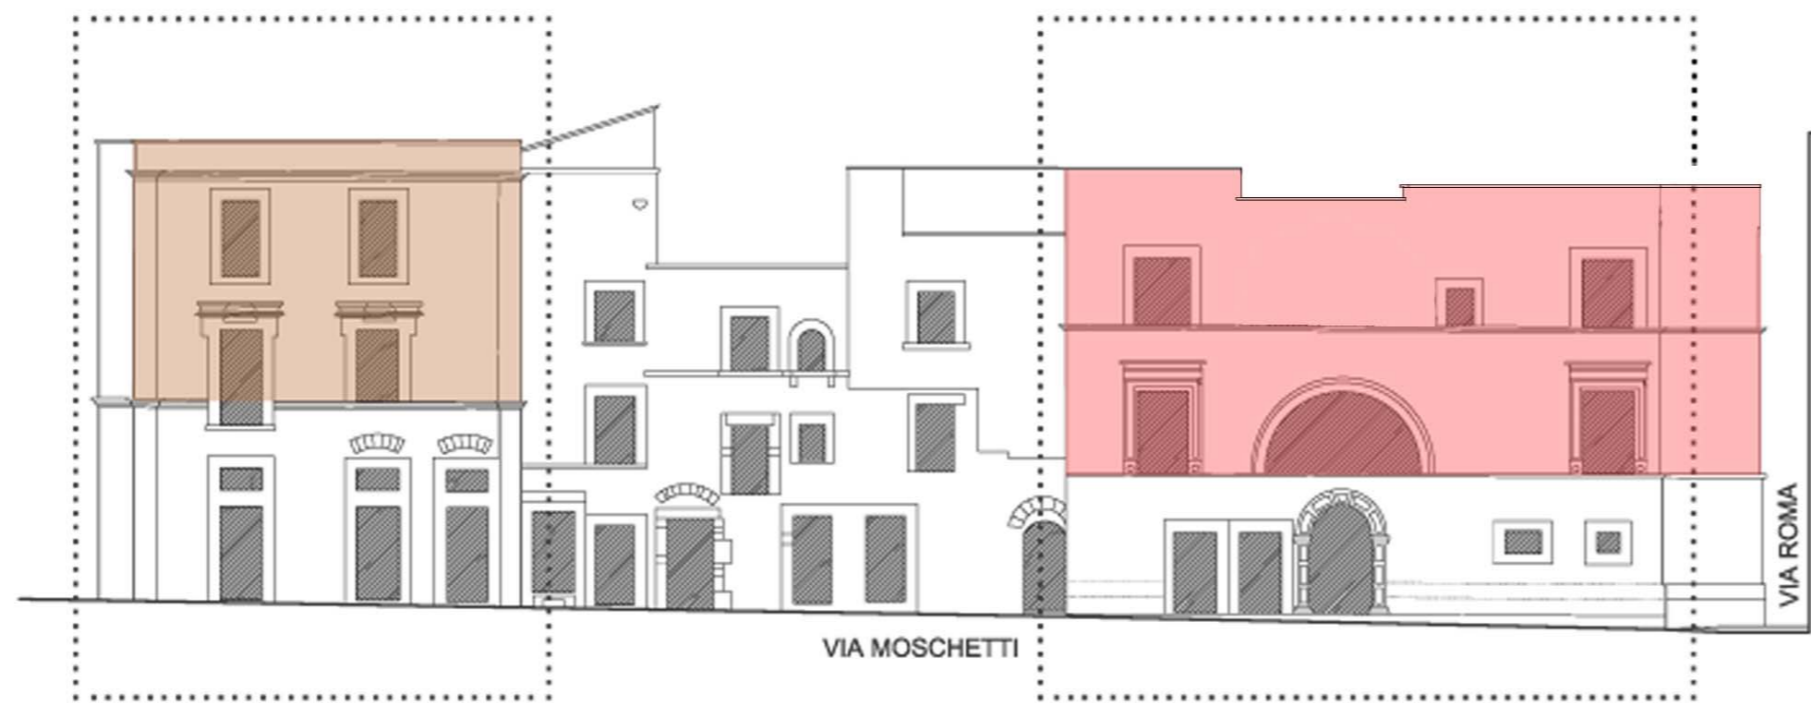

stato di fatto