




SCHEDE RELATIVE
AGLI INTERVENTI DI
RIPRISTINO TIPOLOGICO

D1.03
34d
RAPP. 1:200
ISOLATO 26
ISOLATO 27
EDILIZIA FINO AL XVIII SECOLO



planimetria dello stato di fatto

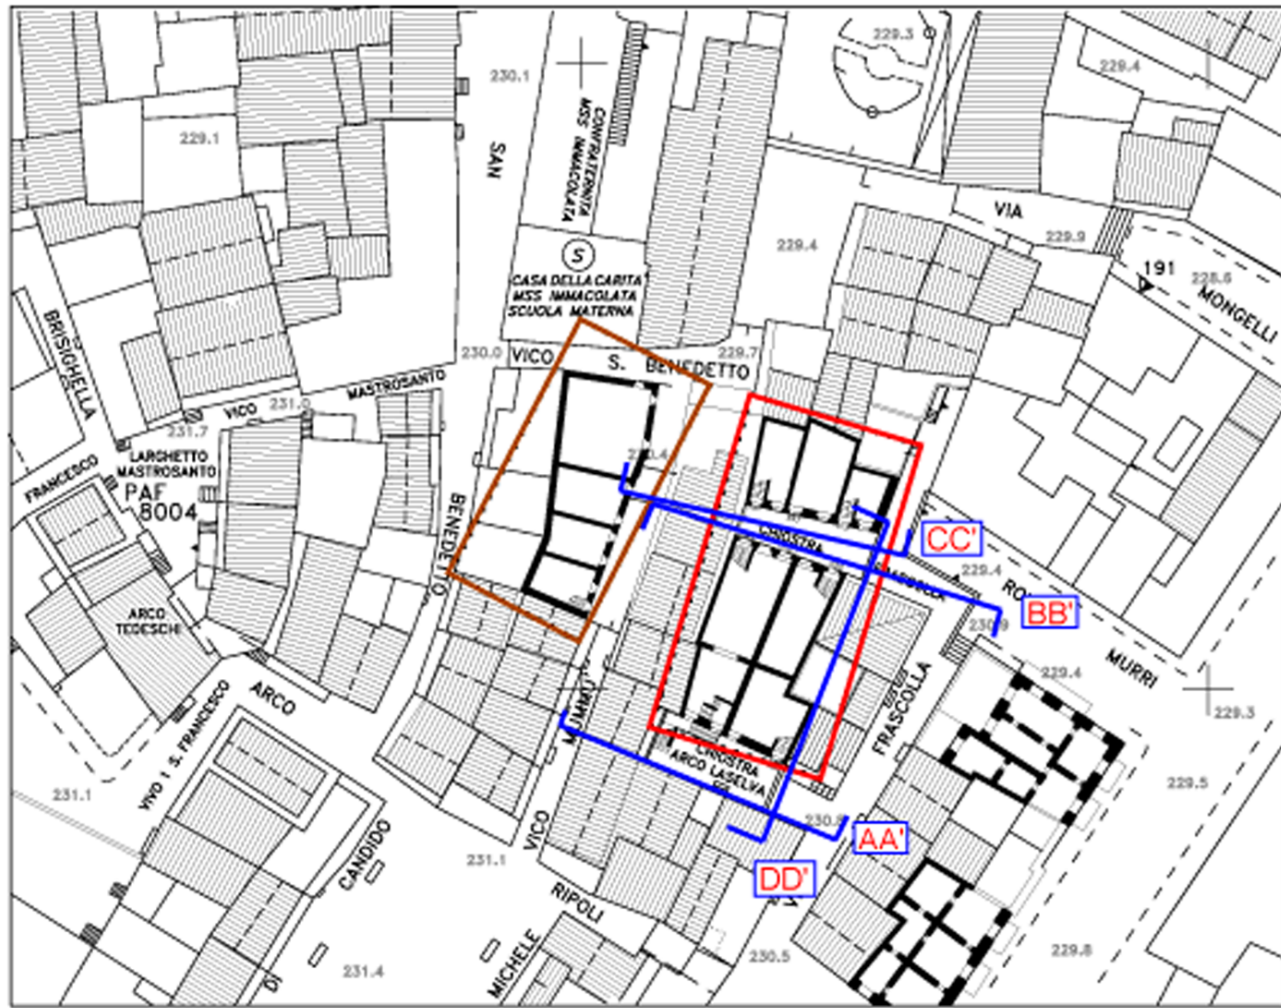


planimetria dello stato di progetto



AA'




AA'

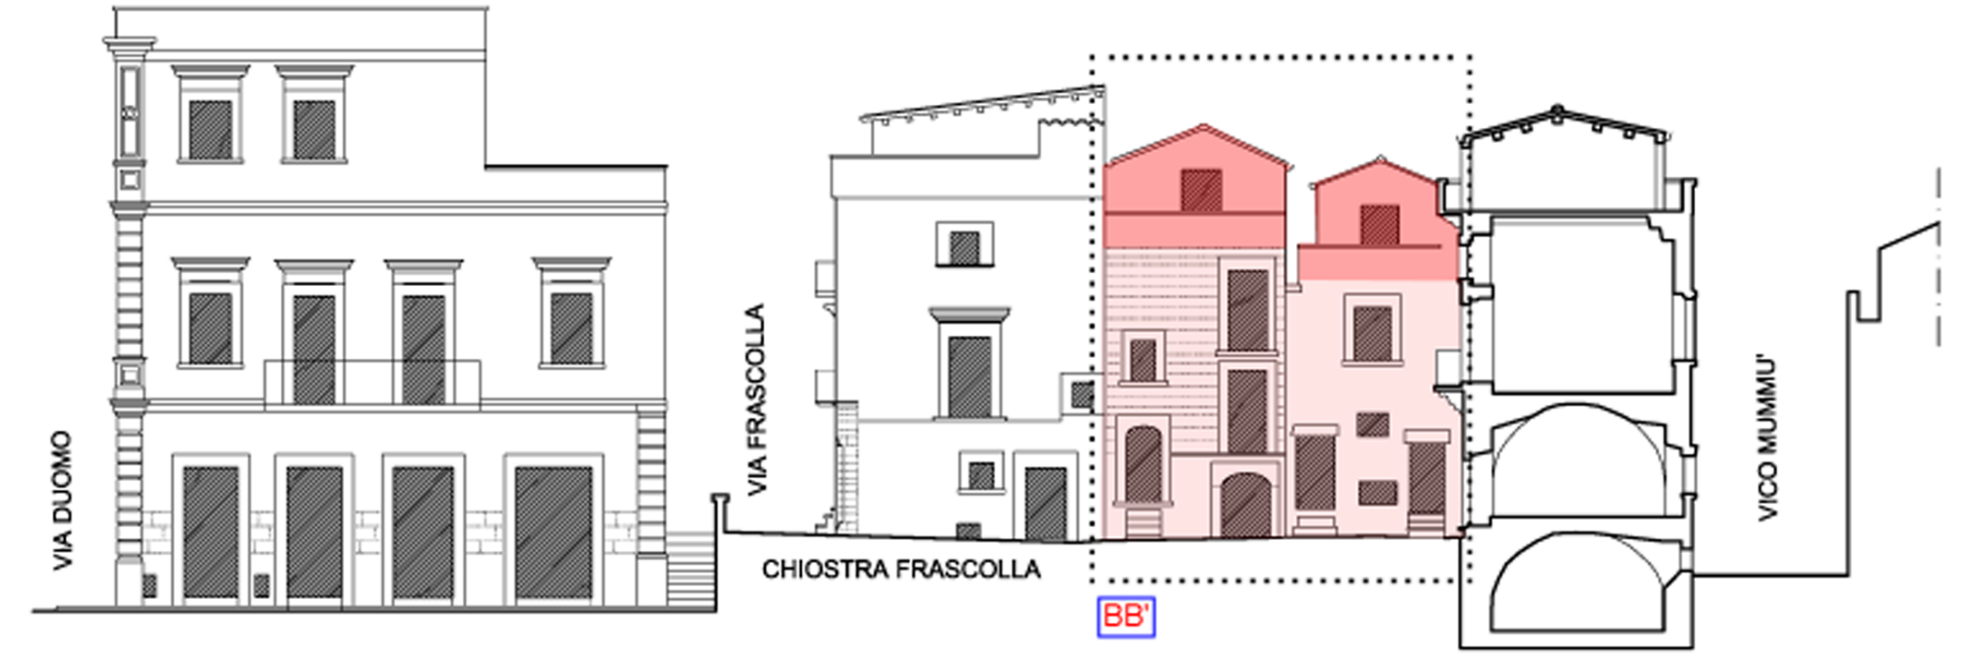


BB'


ISOLATO 27

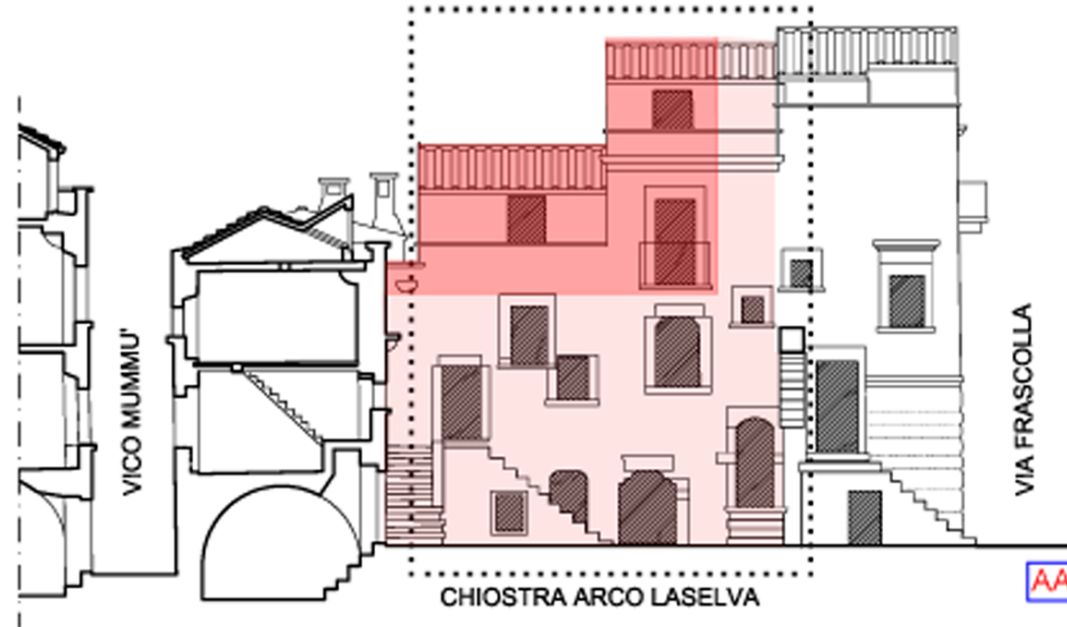


AA'

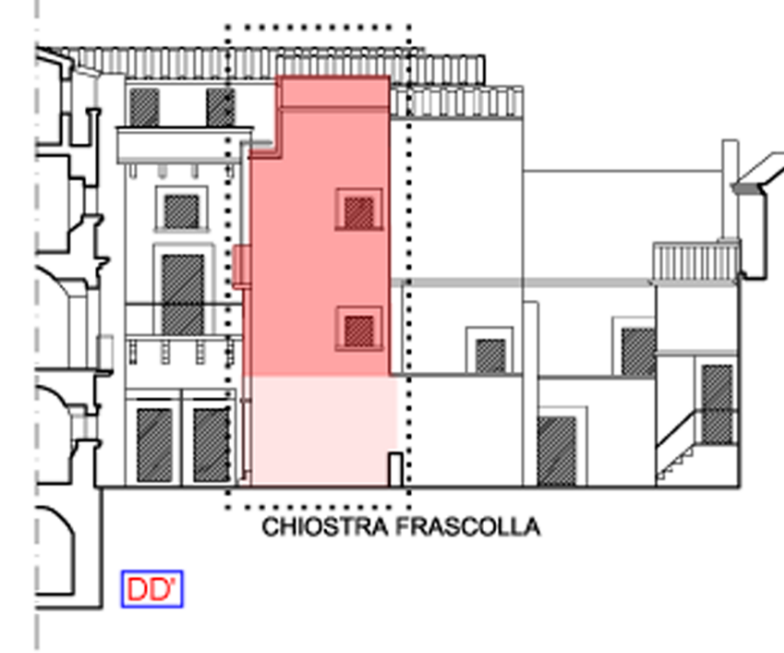


DD'

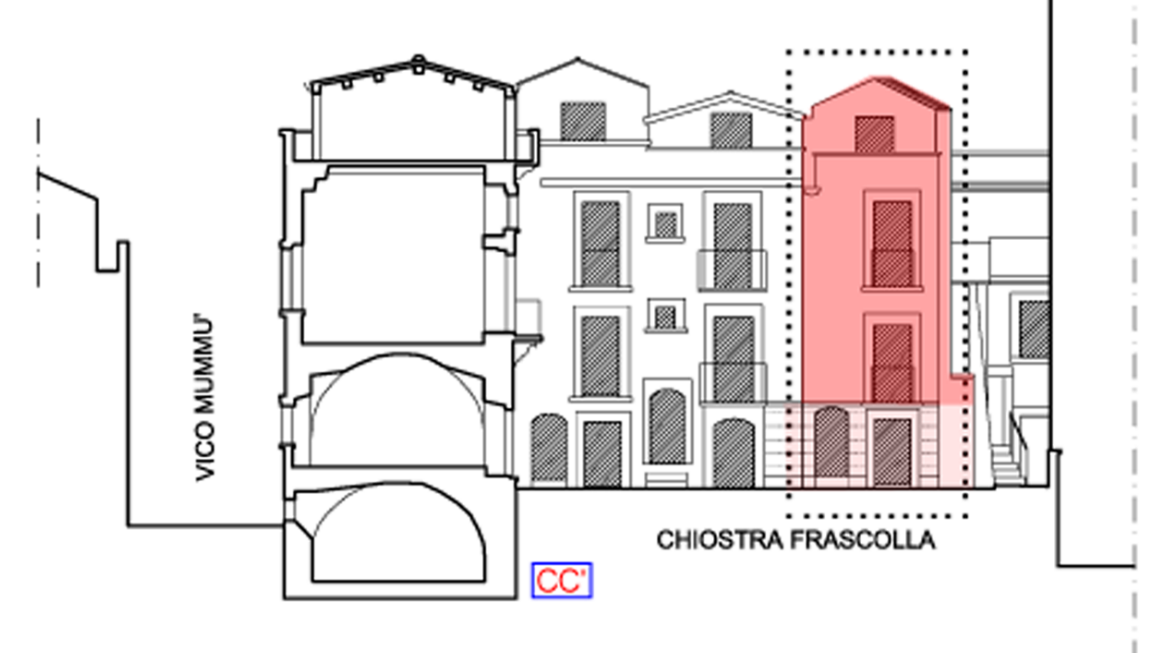

CC'

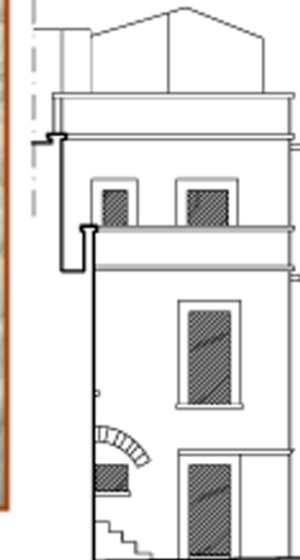

AA'

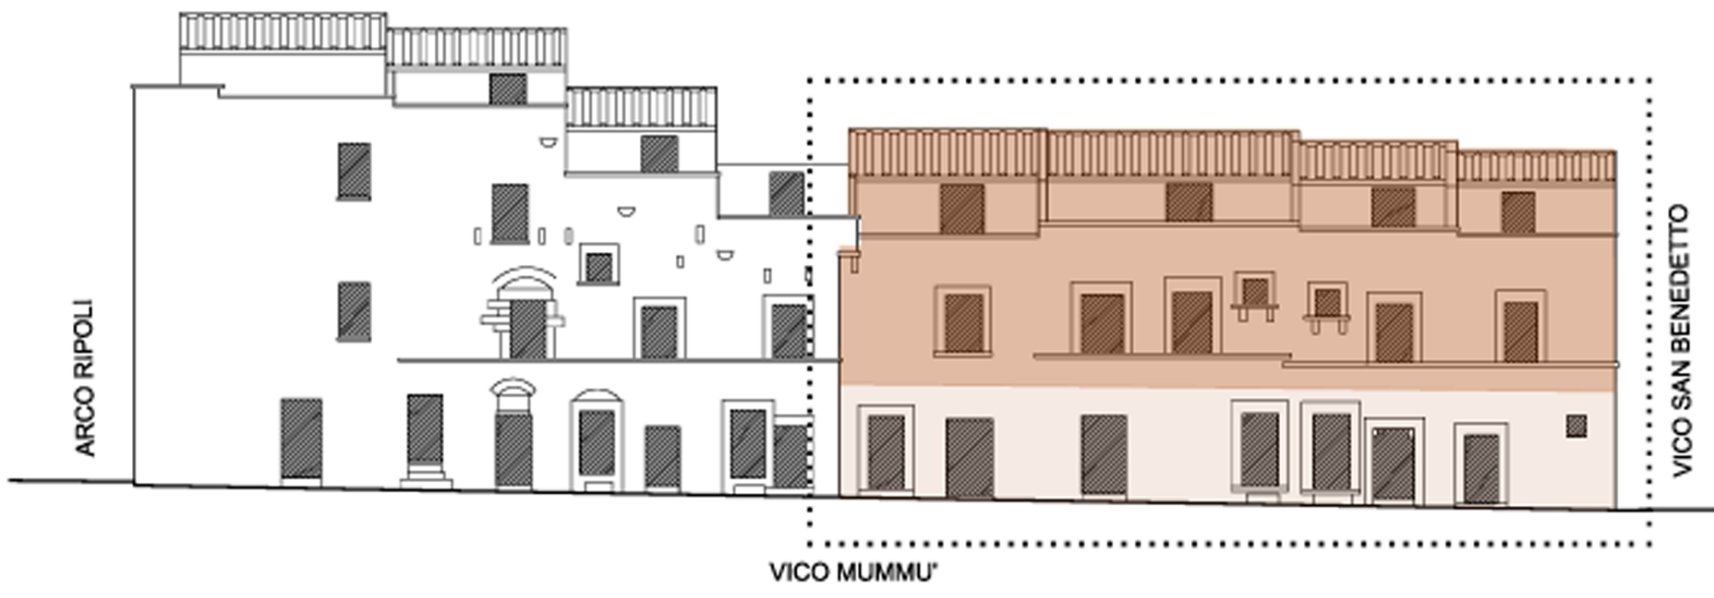

DD'

ISOLATO 26



CC'



AA'