





SCHEDE RELATIVE  
AGLI INTERVENTI DI  
RIPRISTINO TIPOLOGICO

Di.03  
**34e**  
RAPP. 1:200  
ISOLATO 28





EDILIZIA DAL XVIII AL XIX SECOLO

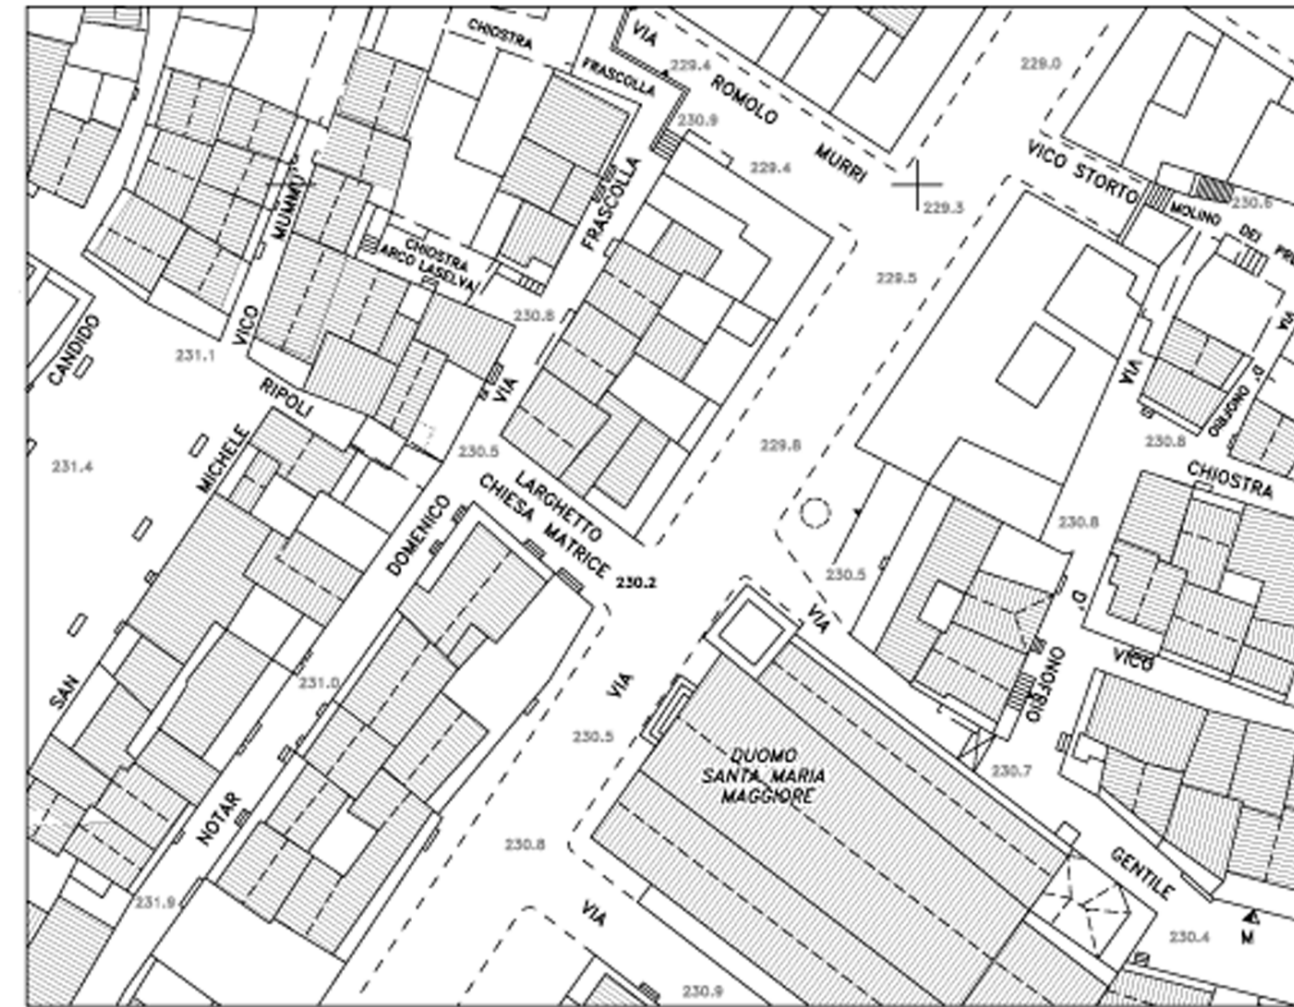

planimetria dello stato di fatto

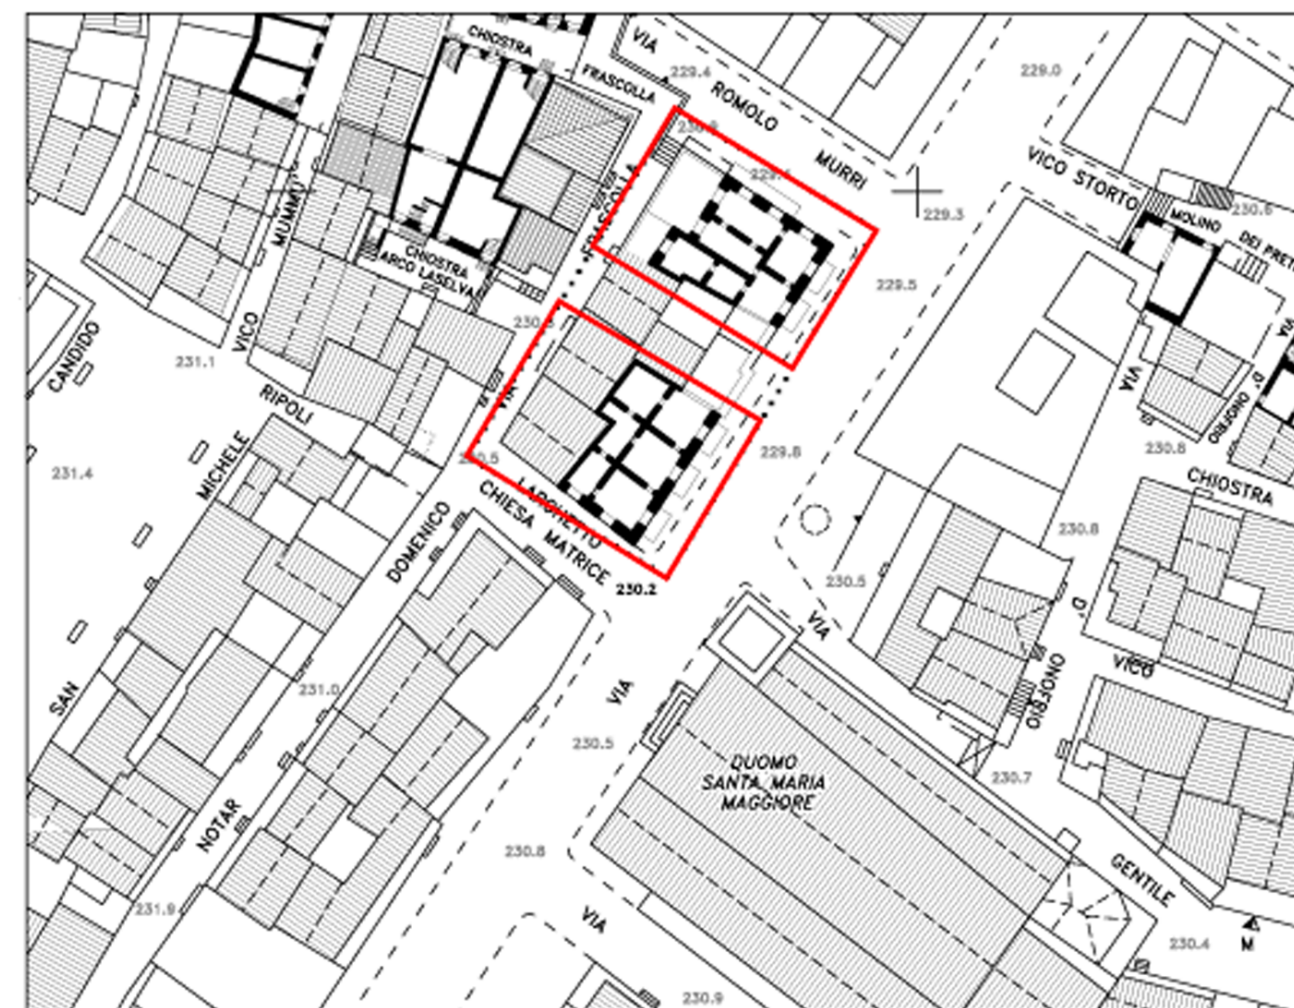

planimetria dello stato di progetto

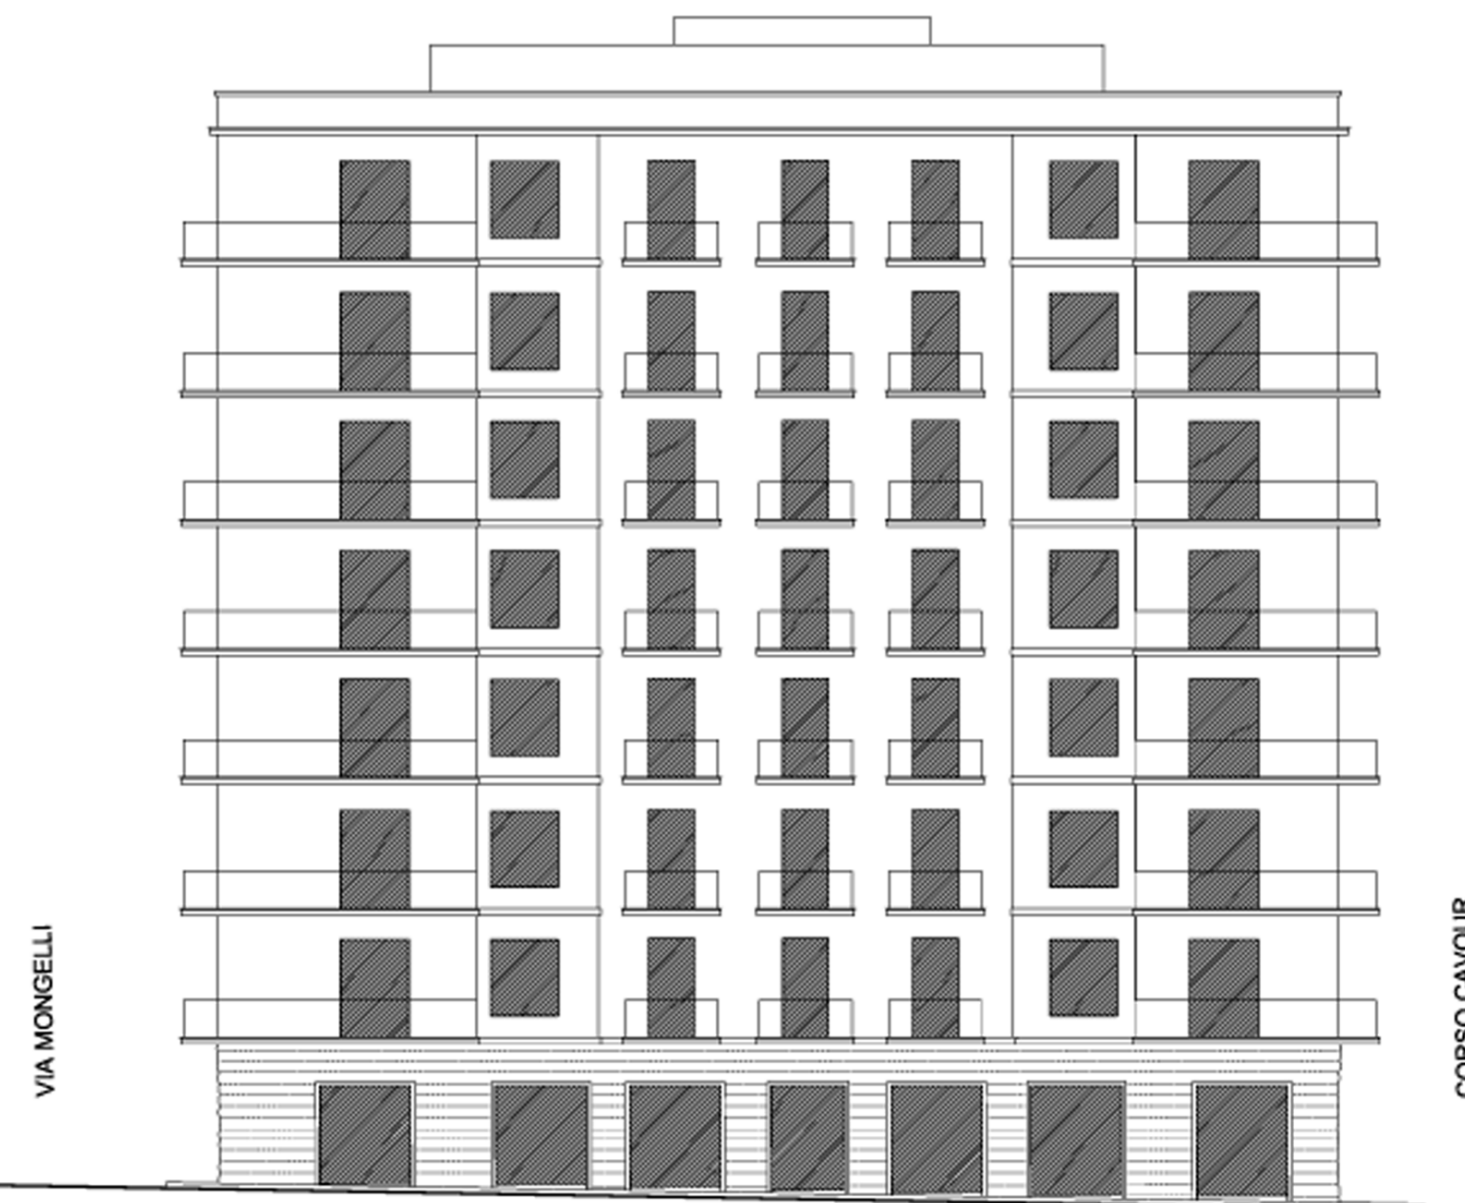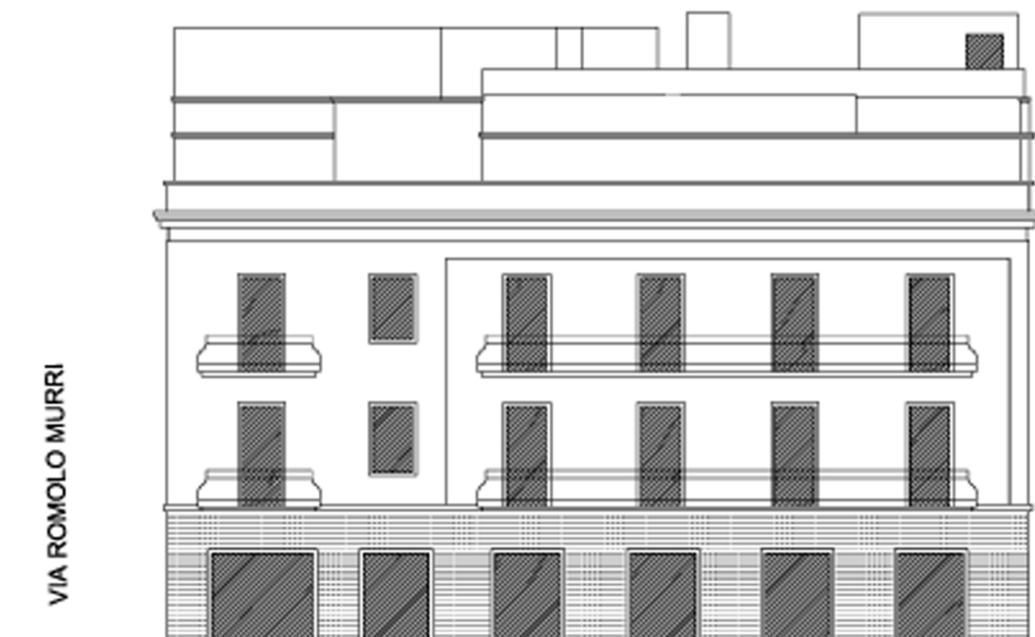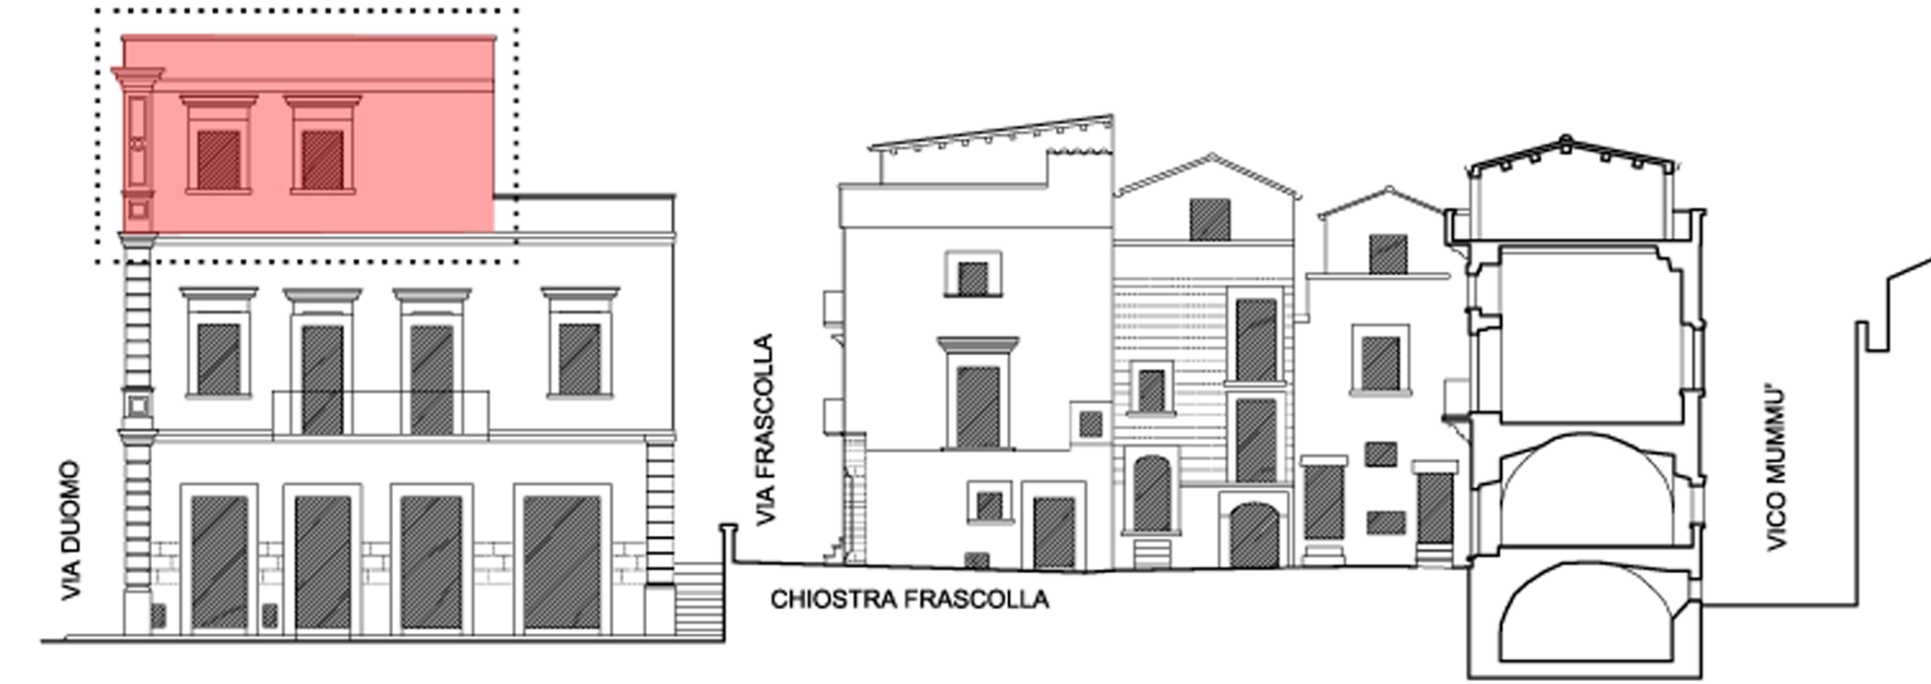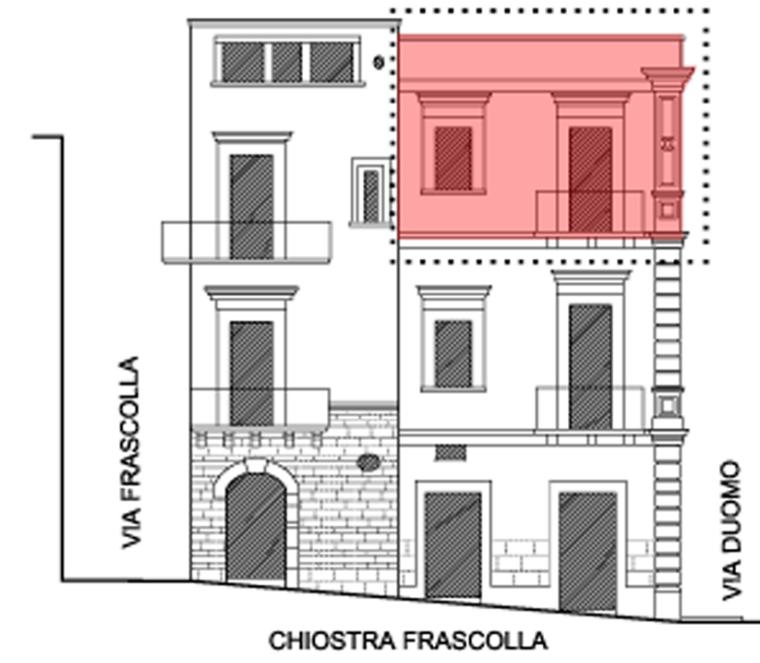

CORSO CAVOUR