



SCHEDE RELATIVE
AGLI INTERVENTI DI
RIPRISTINO TIPOLOGICO


D1.03

34f

RAPP. 1:200

ISOLATO 30
ISOLATO 32

EDILIZIA FINO AL XVIII SECOLO

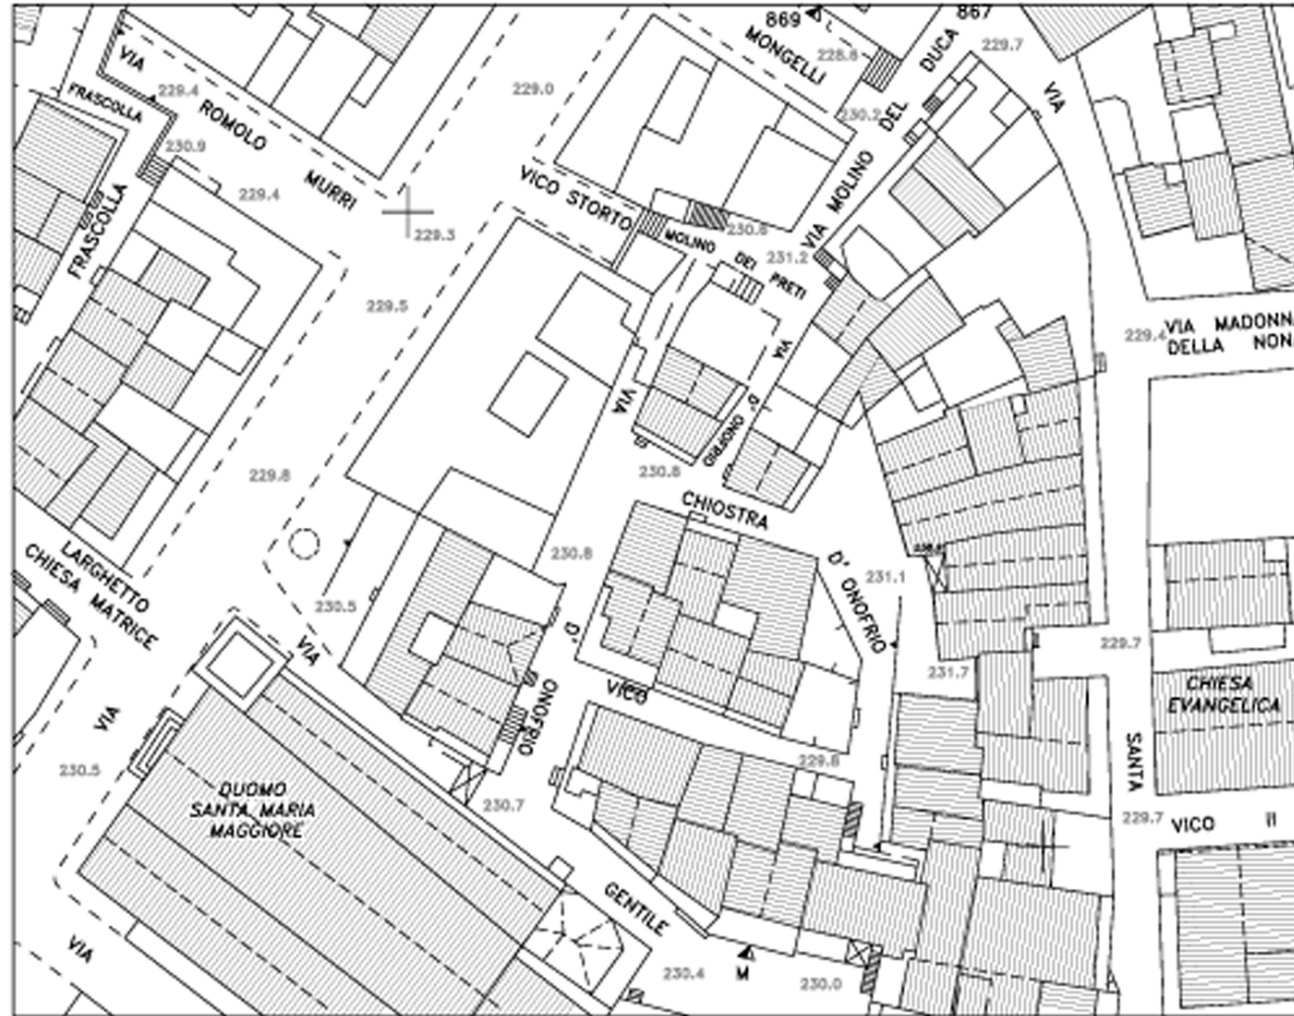



planimetria dello stato di fatto




planimetria dello stato di progetto




ISOLATO 32

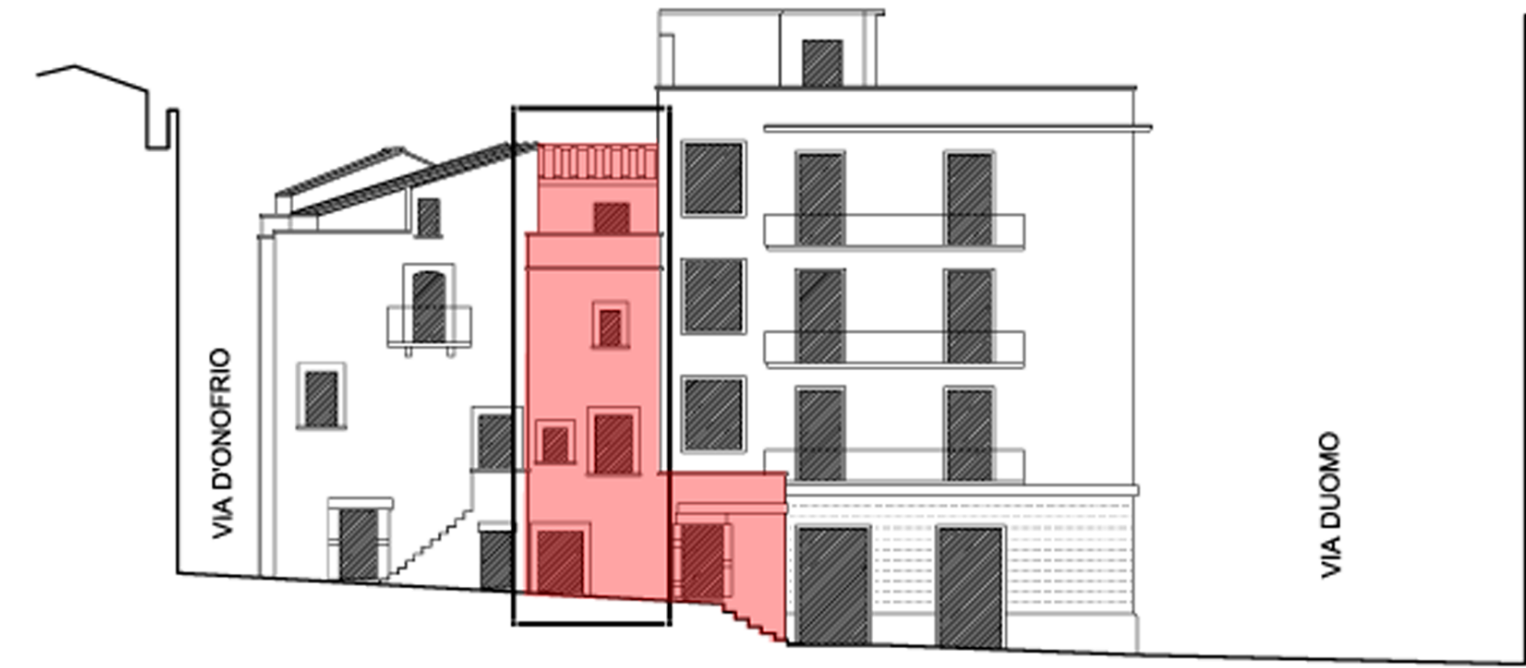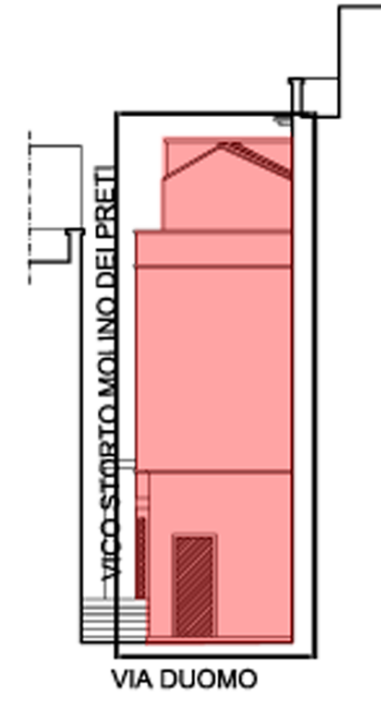

VICO STORTO MOLINO DEI PRETI

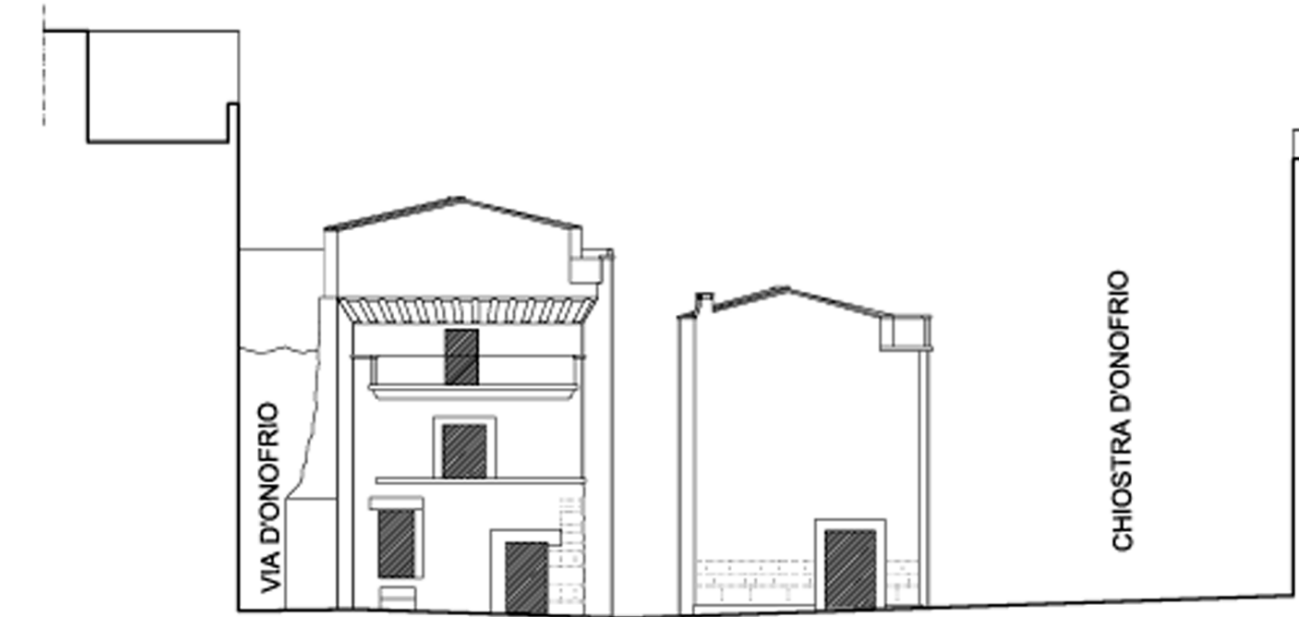


CHIOSTRA D'ONOFRIO

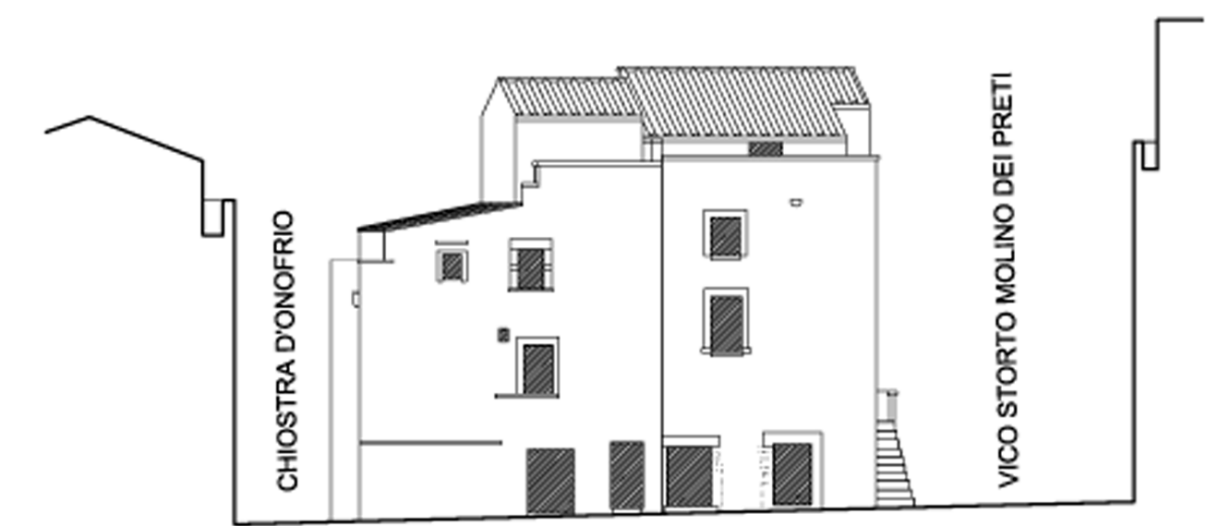

VIA D'ONOFRIO



ISOLATO 30

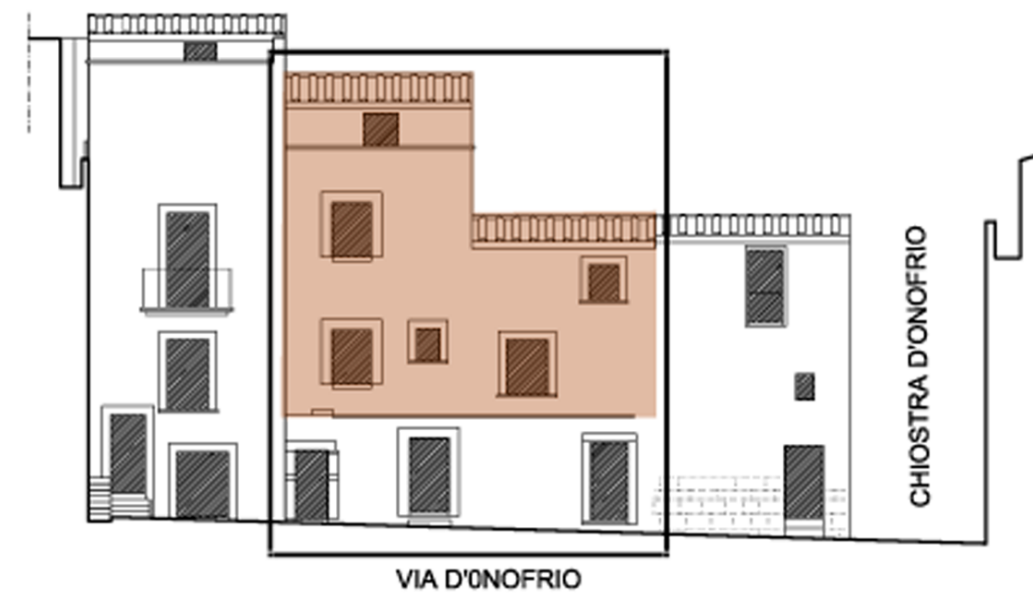

VIA D'ONOFRIO



CHIOSTRA D'ONOFRIO

