


COMUNE DI CORATO



PROGRAMMA INTEGRATO PER LA RIGENERAZIONE URBANA DELLA CITTA' DI CORATO Ambito 1

art. 4, Legge Regionale 29 luglio 2008, n. 21

Cod. Pratica	ELABORATO	DESCRIZIONE ELABORATO	SCALA
2009-0141 FP3	OTAV	QUADRO DEGLI INTERVENTI	1:1000
A.T.I.P.: finepro s.r.l. - (capogruppo mandataria), arch. Michele Sgobba, Profin Service s.r.l., arch. Immacolata Resta - mandanti Collaboratori: arch. Esther Tattoli, arch. Antonella Varesano			
REV.	DATA	REDATTO	VERIFICATO
08	10/05/12		

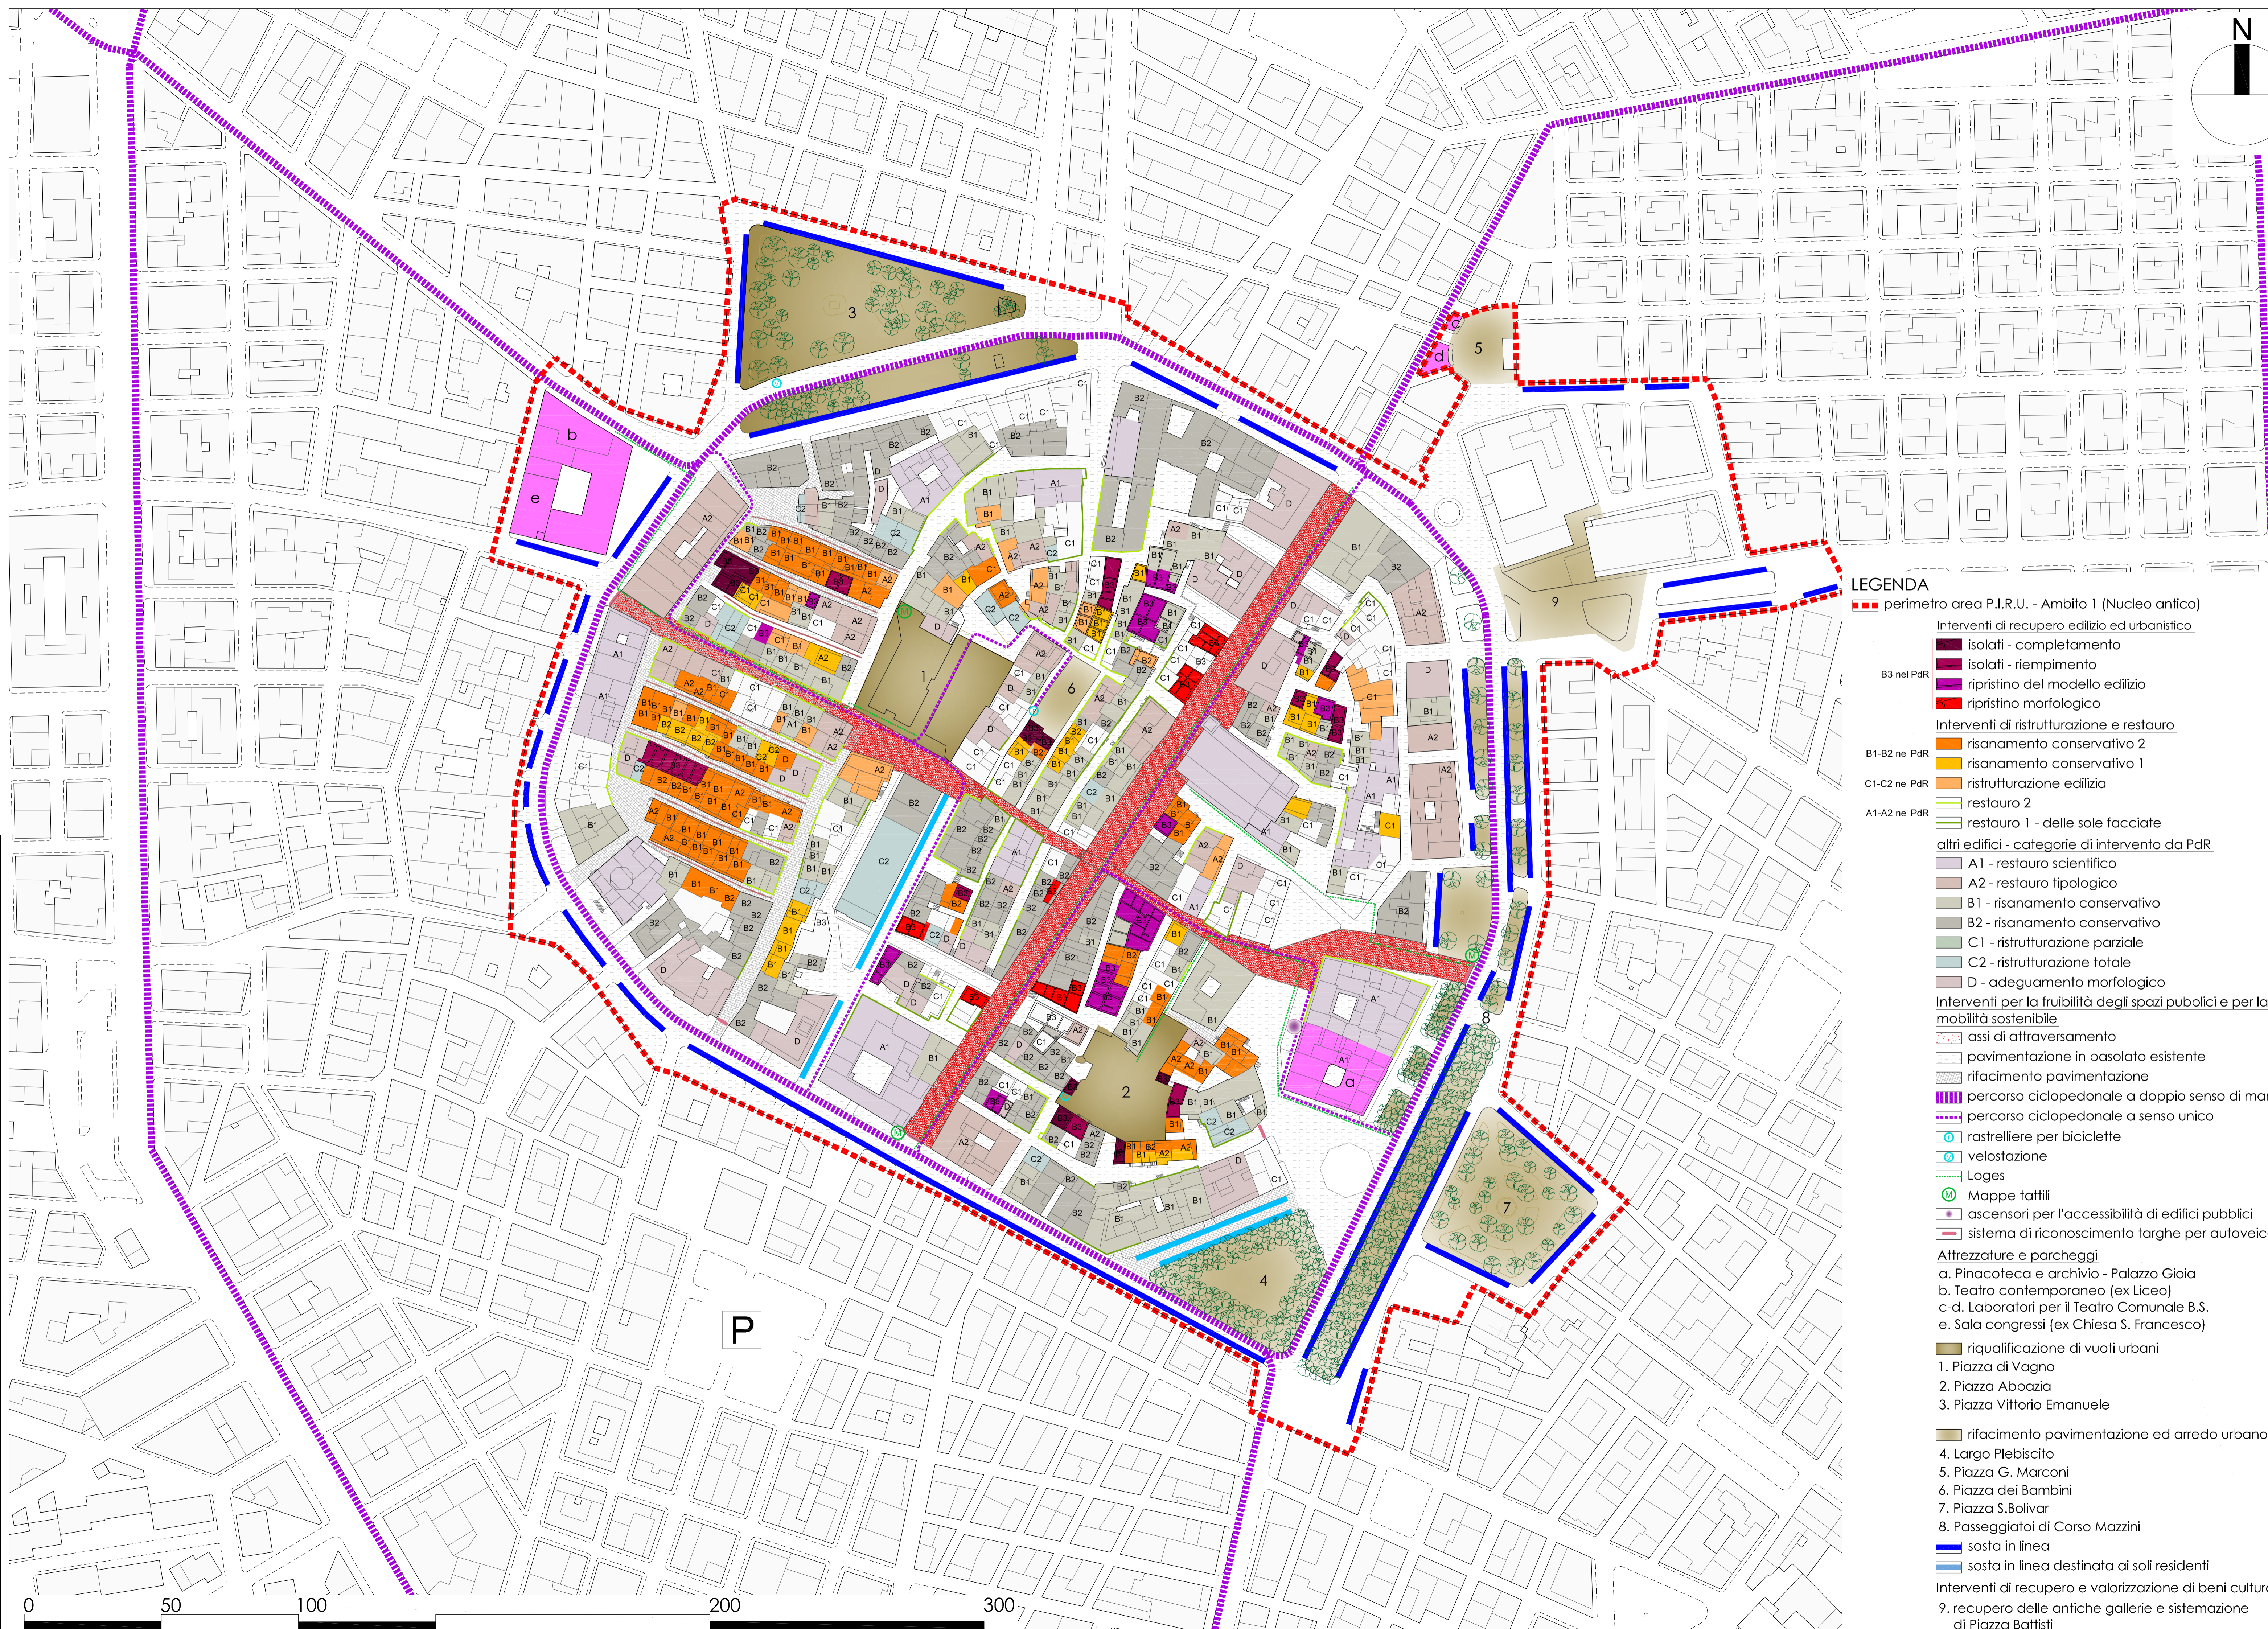

- LEGENDA**
- perimetro area P.I.R.U. - Ambito 1 (Nucleo antico)
 - Interventi di recupero edilizio ed urbanistico**
 - isolati - completamento
 - isolati - riempimento
 - ripristino del modello edilizio
 - ripristino morfologico
 - Interventi di ristrutturazione e restauro**
 - risanamento conservativo 2
 - risanamento conservativo 1
 - ristrutturazione edilizia
 - restauro 2
 - restauro 1 - delle sole facciate
 - altri edifici - categorie di intervento da PaR**
 - A1 - restauro scientifico
 - A2 - restauro tipologico
 - B1 - risanamento conservativo
 - B2 - risanamento conservativo
 - C1 - ristrutturazione parziale
 - C2 - ristrutturazione totale
 - D - adeguamento morfologico
 - Interventi per la fruibilità degli spazi pubblici e per la mobilità sostenibile**
 - assi di attraversamento
 - pavimentazione in basolato esistente
 - rifacimento pavimentazione
 - percorso ciclopedonale a doppio senso di marcia
 - percorso ciclopedonale a senso unico
 - rastrelliere per biciclette
 - velostazione
 - Loges
 - Mappe tattili
 - ascensori per l'accessibilità di edifici pubblici
 - sistema di riconoscimento targhe per autoveicoli
 - Attrezzature e parcheggi**
 - a. Pinacoteca e archivio - Palazzo Gioia
 - b. Teatro contemporaneo (ex Liceo)
 - c-d. Laboratori per il Teatro Comunale B.S.
 - e. Sala congressi (ex Chiesa S. Francesco)
 - riqualificazione di vuoti urbani
 - 1. Piazza di Vagno
 - 2. Piazza Abbazia
 - 3. Piazza Vittorio Emanuele
 - 4. Largo Plebiscito
 - 5. Piazza G. Marconi
 - 6. Piazza dei Bambini
 - 7. Piazza S. Bolivar
 - 8. Passeggiatoi di Corso Mazzini
 - sosta in linea
 - sosta in linea destinata ai soli residenti
 - Interventi di recupero e valorizzazione di beni culturali**
 - 9. recupero delle antiche gallerie e sistemazione di Piazza Battisti