


COMUNE DI CORATO



PROGRAMMA INTEGRATO PER LA RIGENERAZIONE URBANA DELLA CITTA' DI CORATO Ambito 1

art. 4, Legge Regionale 29 luglio 2008, n. 21

Cod. Pratica	ELABORATO	DESCRIZIONE ELABORATO	SCALA	
2009-0141 FP3	1TAV	GRADI DI TRASFORMABILITÀ DEGLI EDIFICI AI FINI DEL RECUPERO E DELLA RISTRUTTURAZIONE EDILIZIA (L.R. 21/08, ART. 4, comma 1, lettera a)	1:1000	
A.T.I.P.: finepro s.r.l. - (capogruppo mandataria), arch. Michele Sgobba, Profin Service s.r.l., arch. Immacolata Resta - mandanti				
Collaboratori: arch. Esther Tattoli, arch. Antonella Varesano				
REV.	DATA	REDATTO	VERIFICATO	APPROVATO
08	10/05/12			

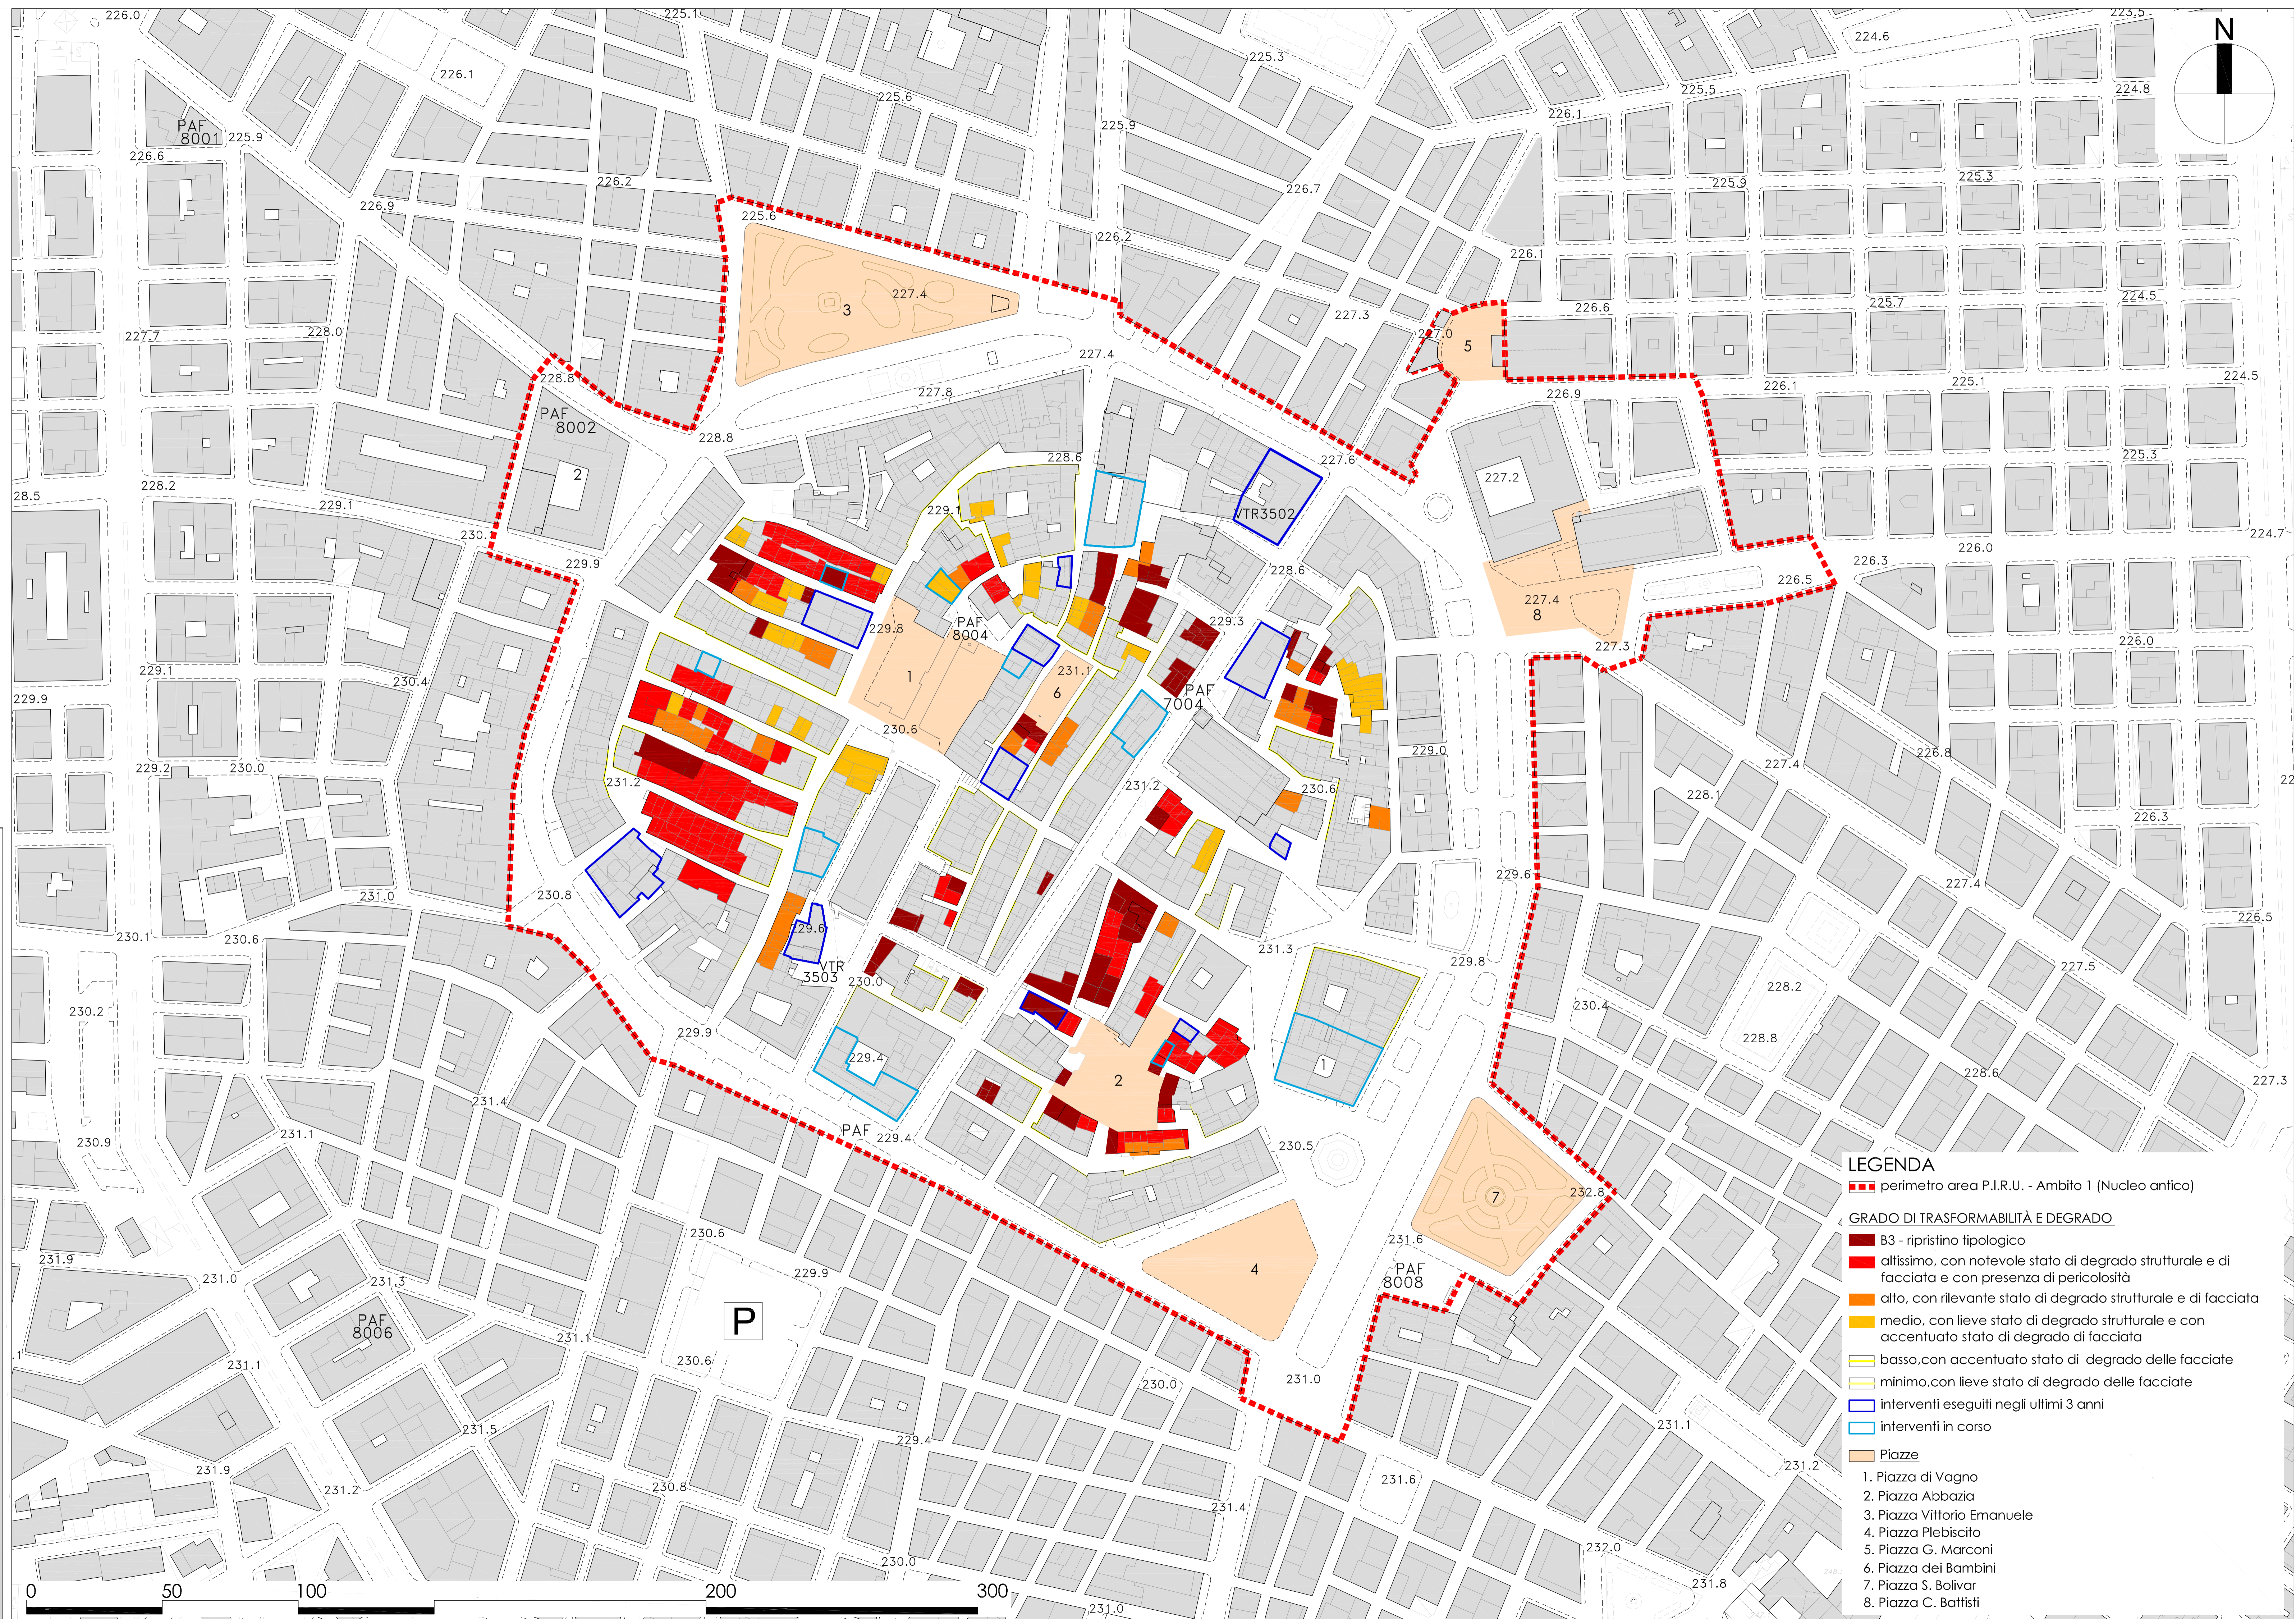

LEGENDA

- - - perimetro area P.I.R.U. - Ambito 1 (Nucleo antico)
- GRADO DI TRASFORMABILITÀ E DEGRADO**
- B3 - ripristino tipologico
- altissimo, con notevole stato di degrado strutturale e di facciata e con presenza di pericolosità
- alto, con rilevante stato di degrado strutturale e di facciata
- medio, con lieve stato di degrado strutturale e con accentuato stato di degrado di facciata
- basso, con accentuato stato di degrado delle facciate
- minimo, con lieve stato di degrado delle facciate
- interventi eseguiti negli ultimi 3 anni
- interventi in corso
- Piazze
- 1. Piazza di Vagno
- 2. Piazza Abbazia
- 3. Piazza Vittorio Emanuele
- 4. Piazza Plebiscito
- 5. Piazza G. Marconi
- 6. Piazza dei Bambini
- 7. Piazza S. Bolivar
- 8. Piazza C. Battisti