




SCHEDE RELATIVE  
AGLI INTERVENTI DI  
RIPRISTINO TIPOLOGICO


D1.03  
**34a**  
RAPP. 1:200  
ISOLATO 2  
ISOLATO 17  
EDILIZIA FINO AL XVIII SECOLO



planimetria dello stato di fatto



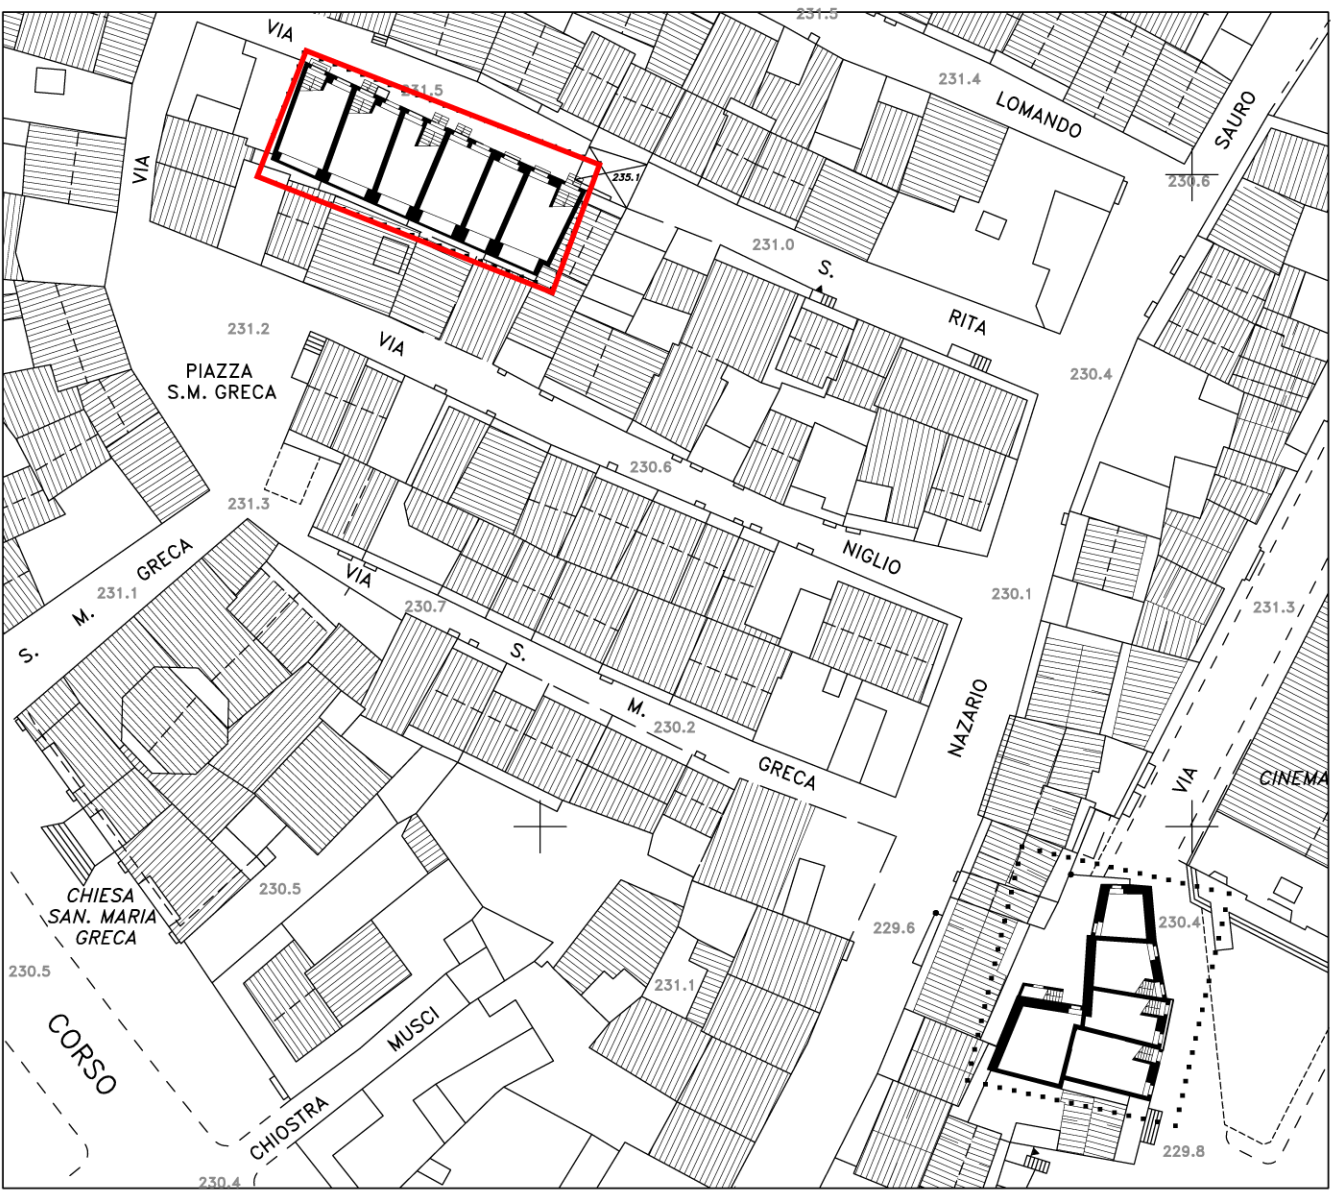


planimetria dello stato di progetto

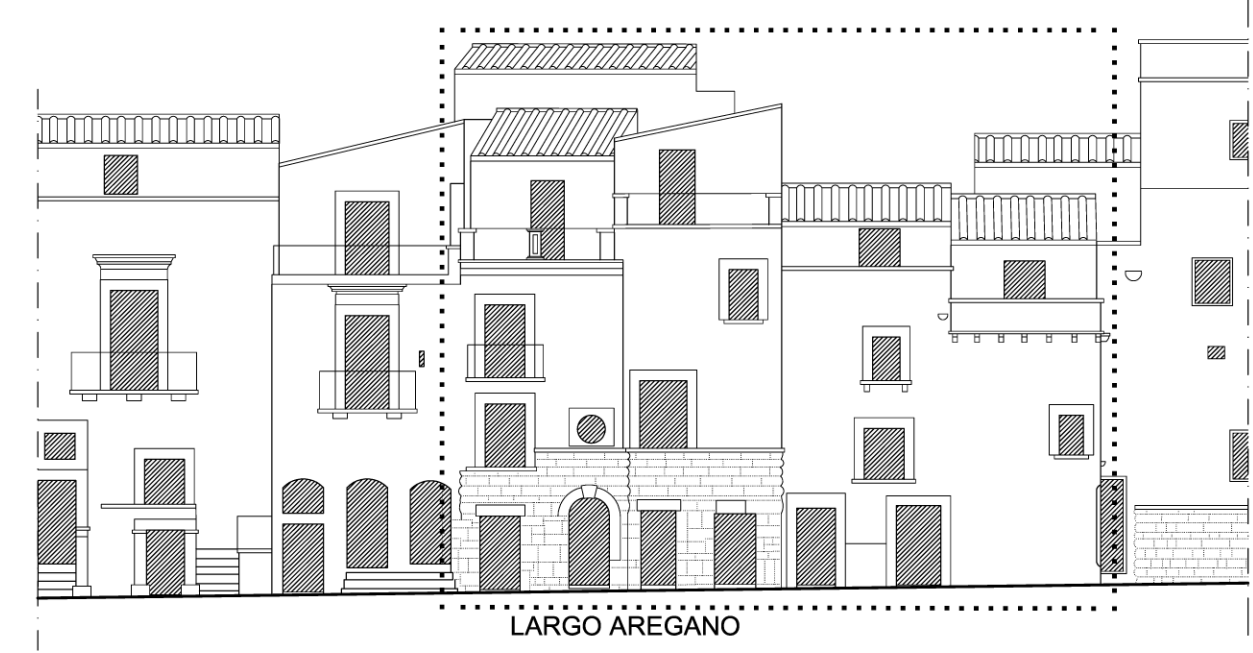


LARGO AREGANO

ISOLATO 2  
intervento già realizzato

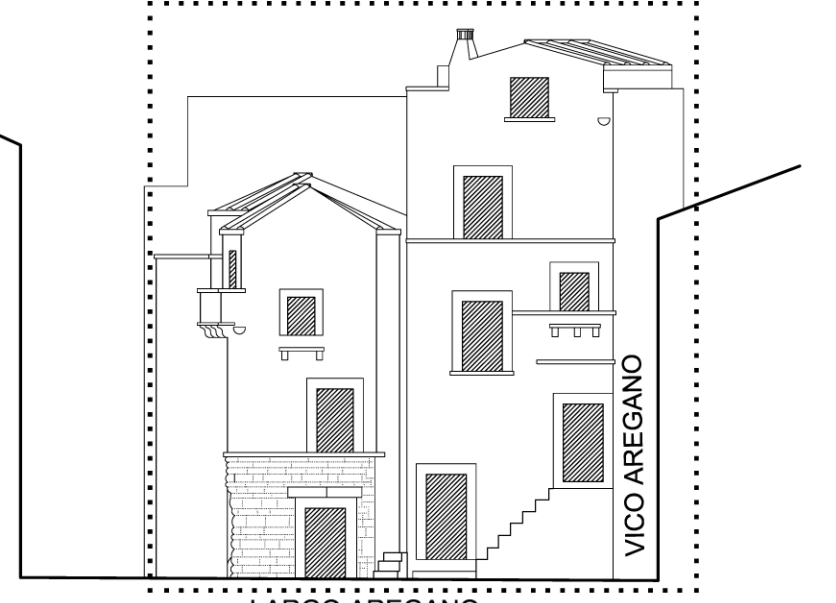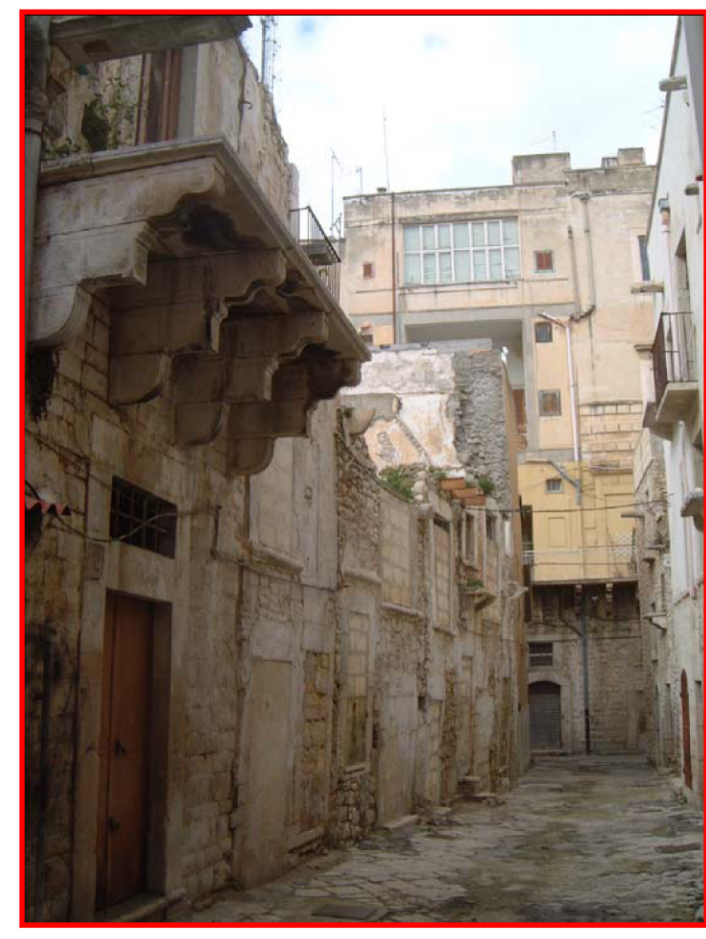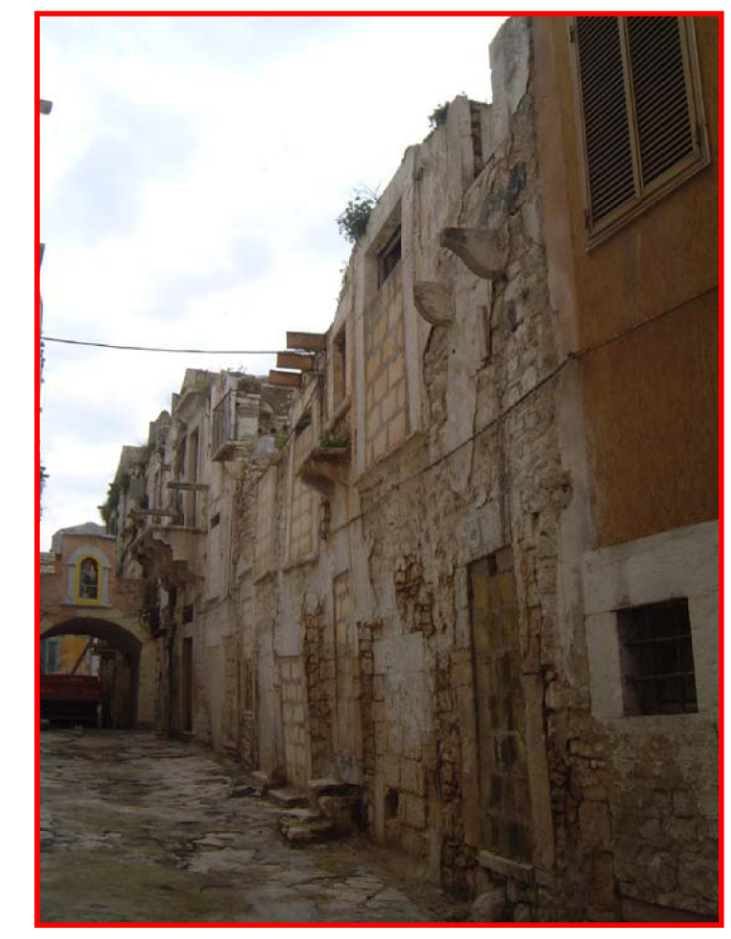

LARGO AREGANO

VICO AREGANO

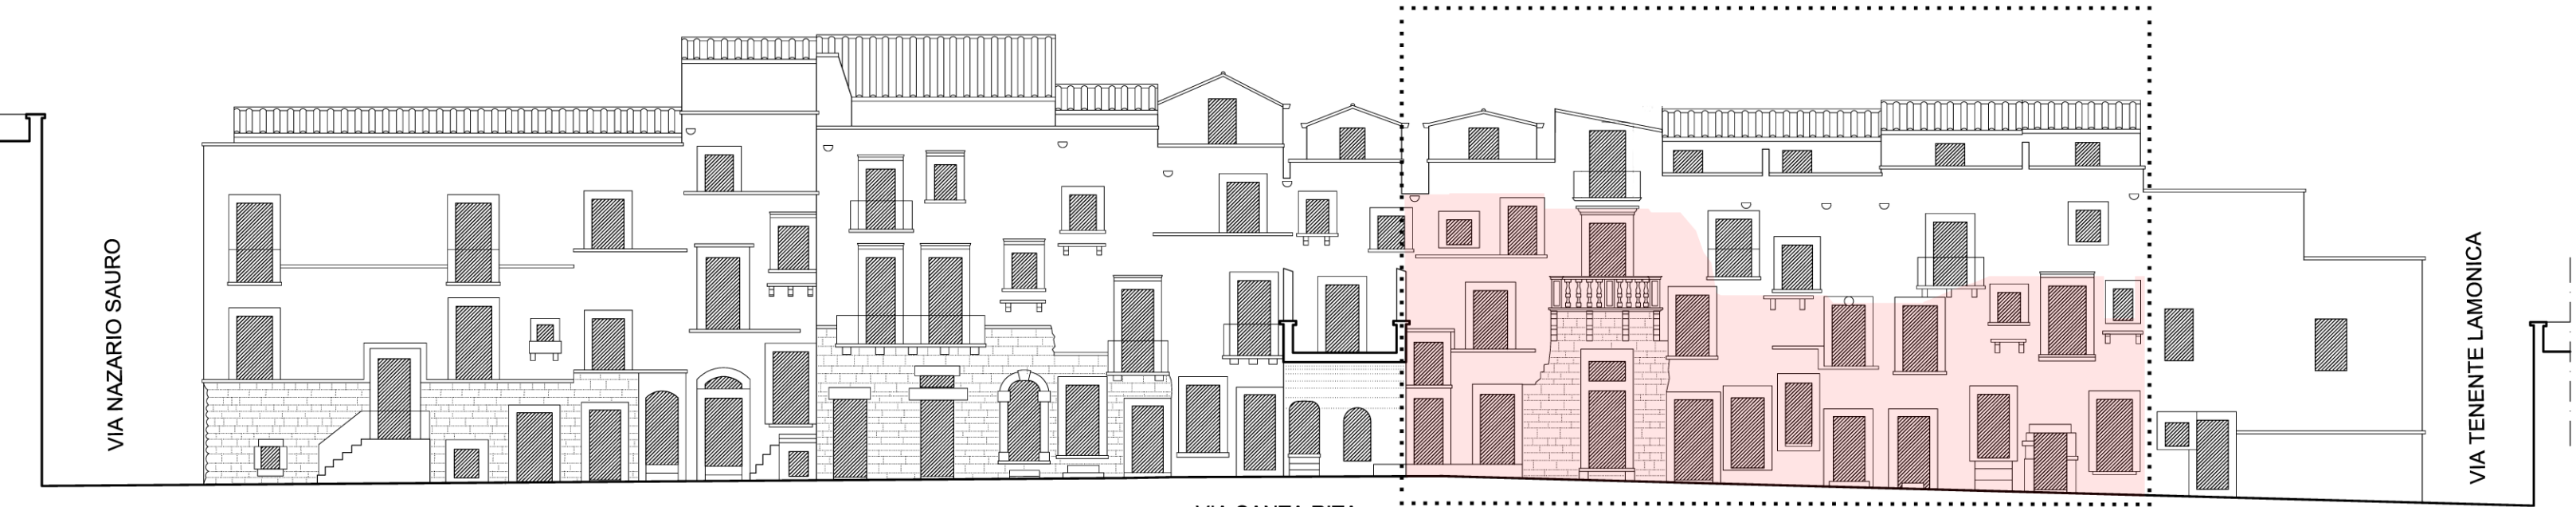

VIA NAZARIO SAURO

VIA SANTA RITA

VIA TENENTE LAMONICA

ISOLATO 17