




COMUNE DI CORATO





PROGRAMMA INTEGRATO PER LA RIGENERAZIONE URBANA DELLA CITTA' DI CORATO Ambito 1

art. 4, Legge Regionale 29 luglio 2008, n. 21

Cod. Pratica	ELABORATO	DESCRIZIONE ELABORATO	SCALA	
2009-0141 FP3	P5	PROGETTO PRELIMINARE PLANIMETRIE DI PROGETTO	1:2000 1:1000	
A.T.I.P.: finepro s.r.l. - (capogruppo mandataria), arch. Michele Sgobba, Profin Service s.r.l., arch. Immacolata Resta - mandanti		 ISO 9001:2008		
Collaboratori: arch. Esther Tattoli, arch. Antonella Varesano				
REV.	DATA	REDATTO	VERIFICATO	APPROVATO
03	10/05/12			

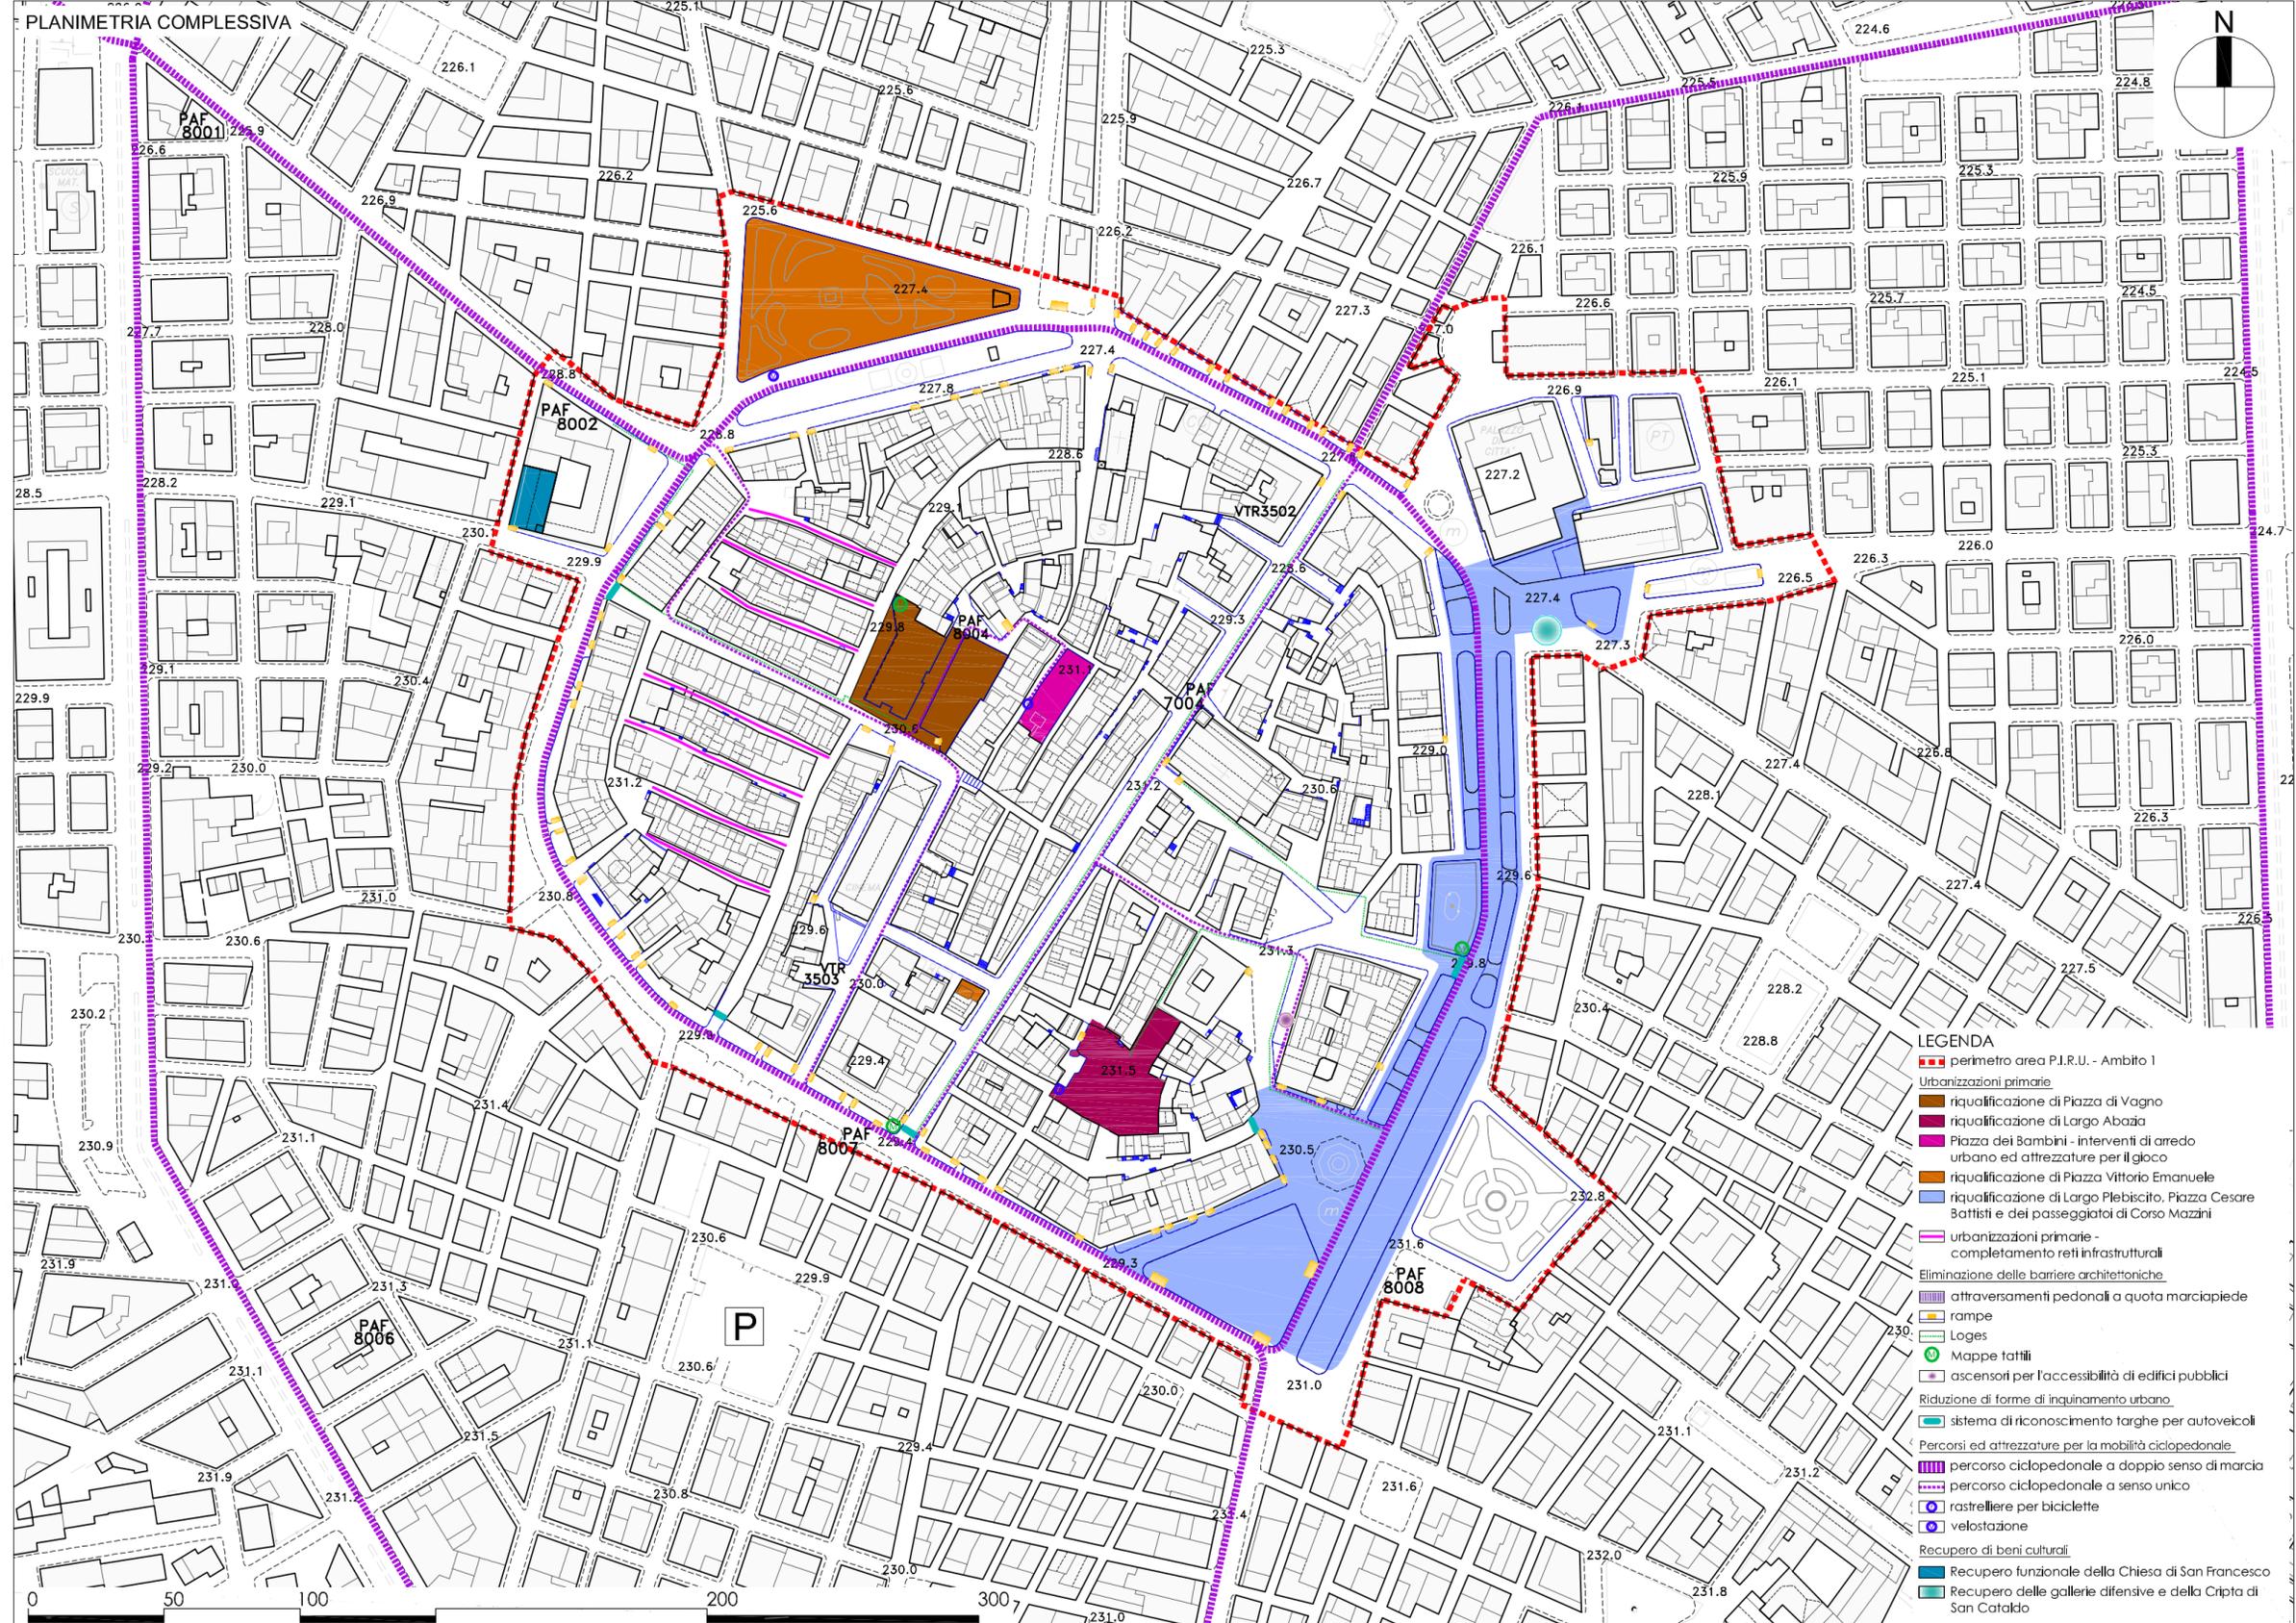


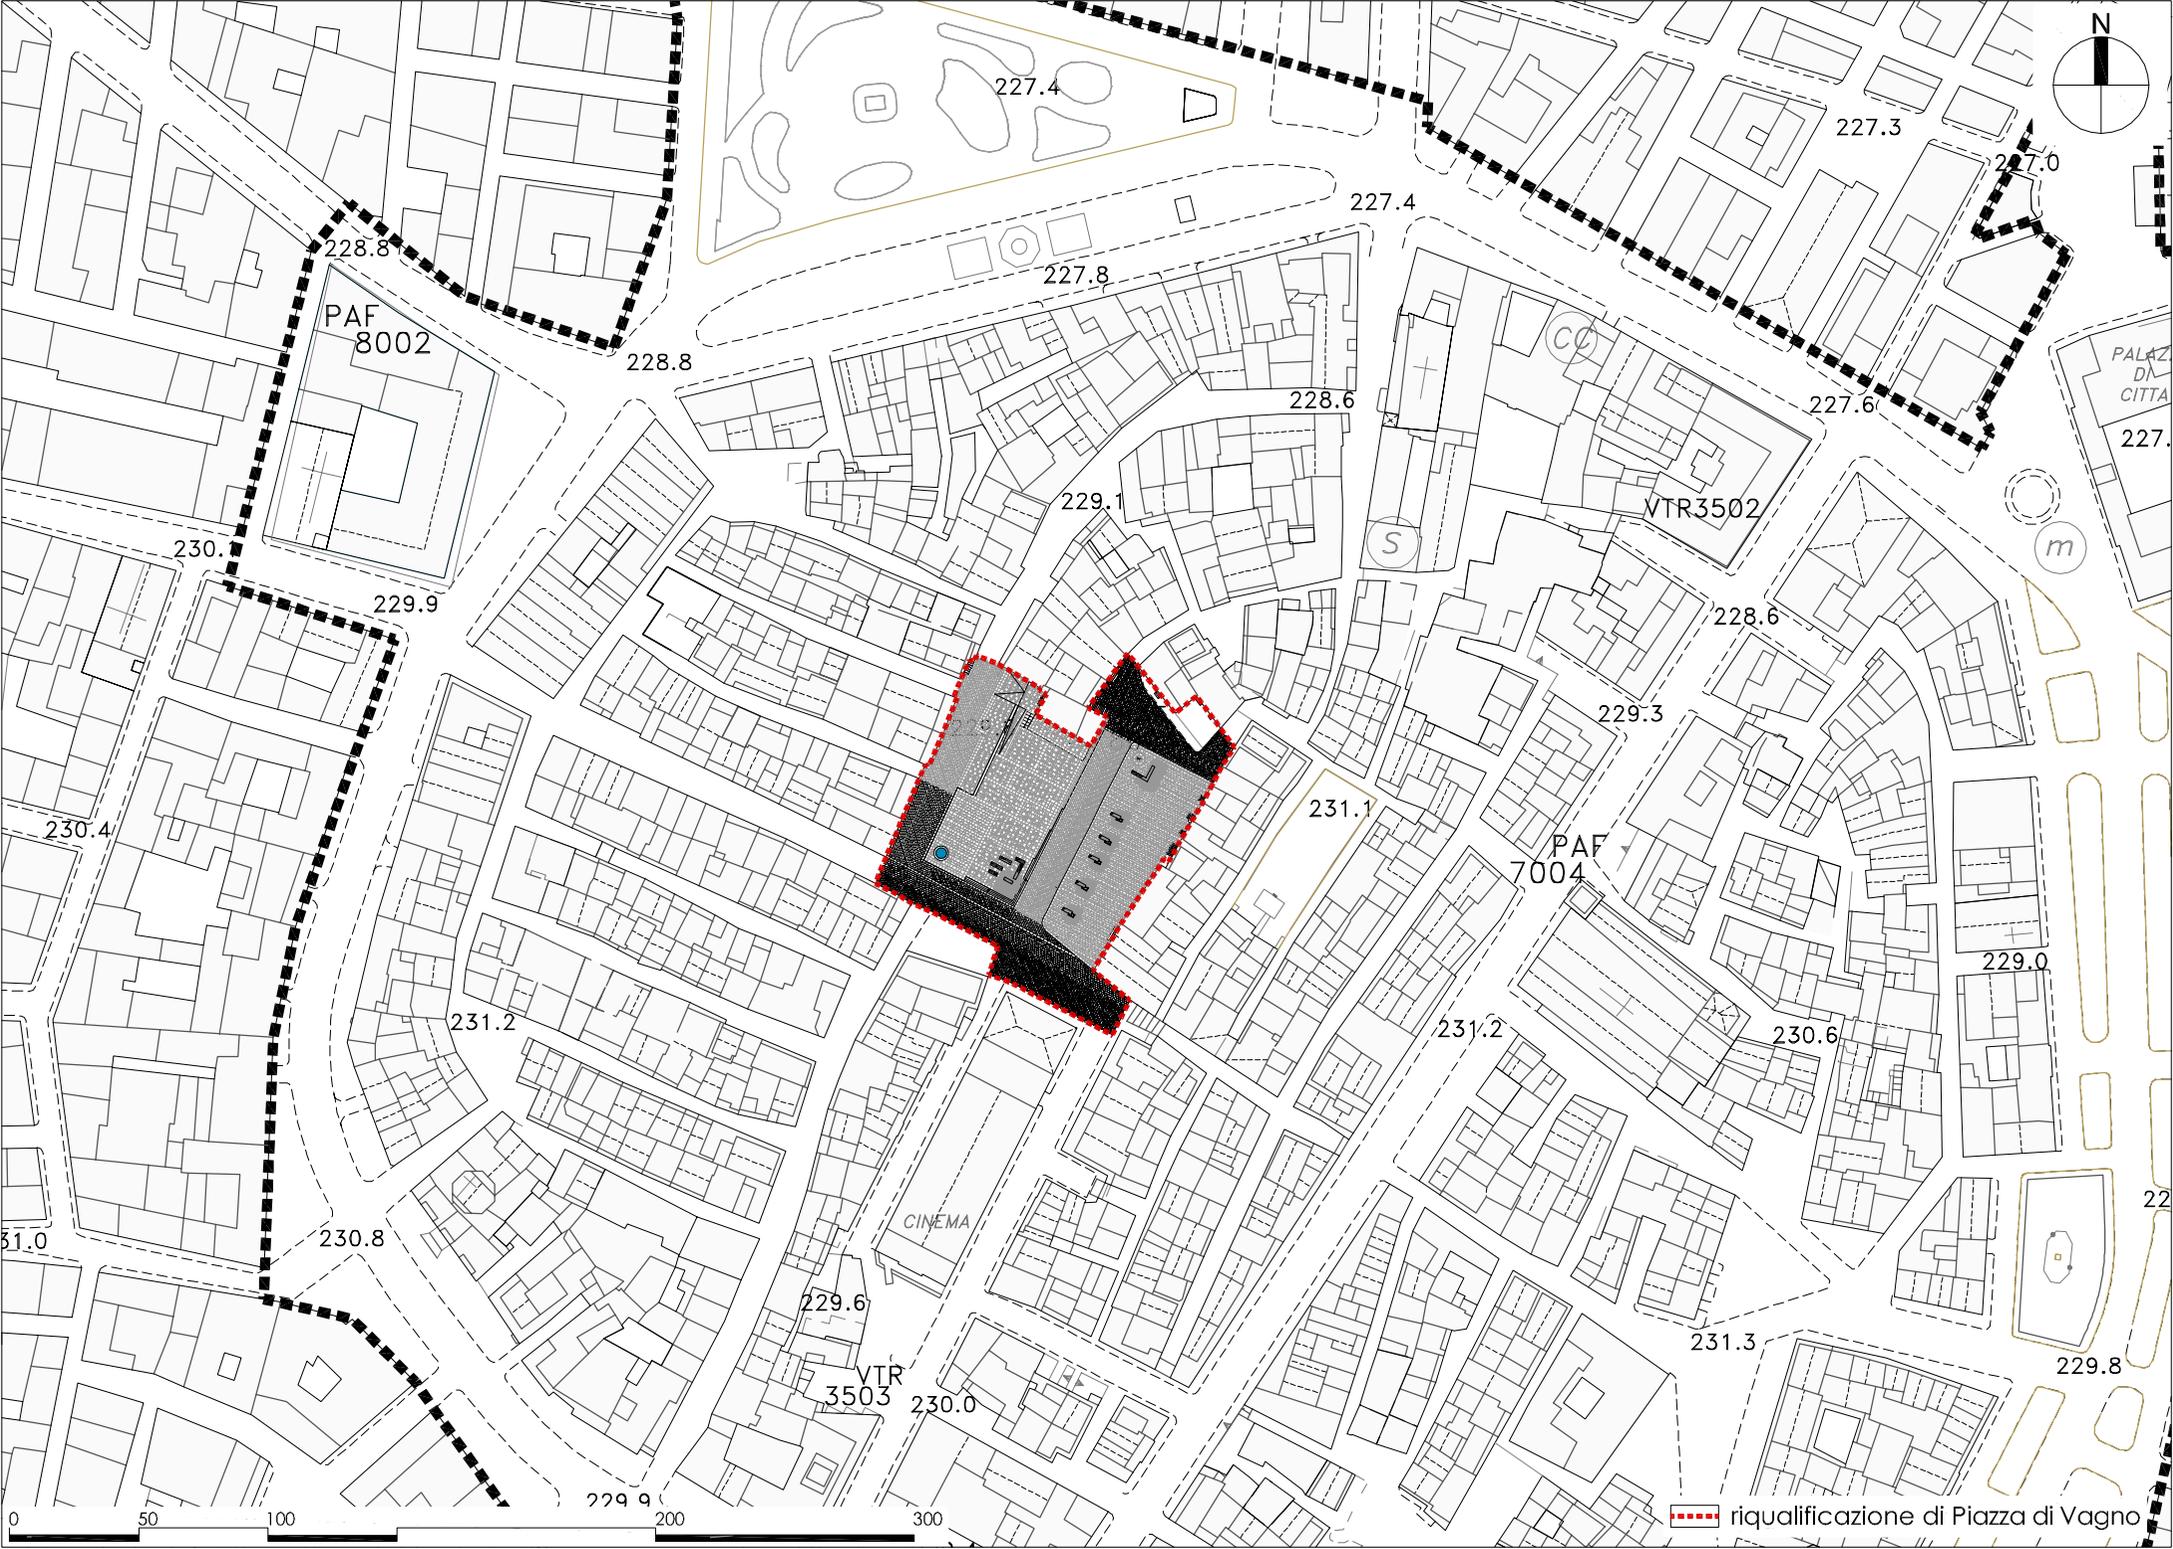


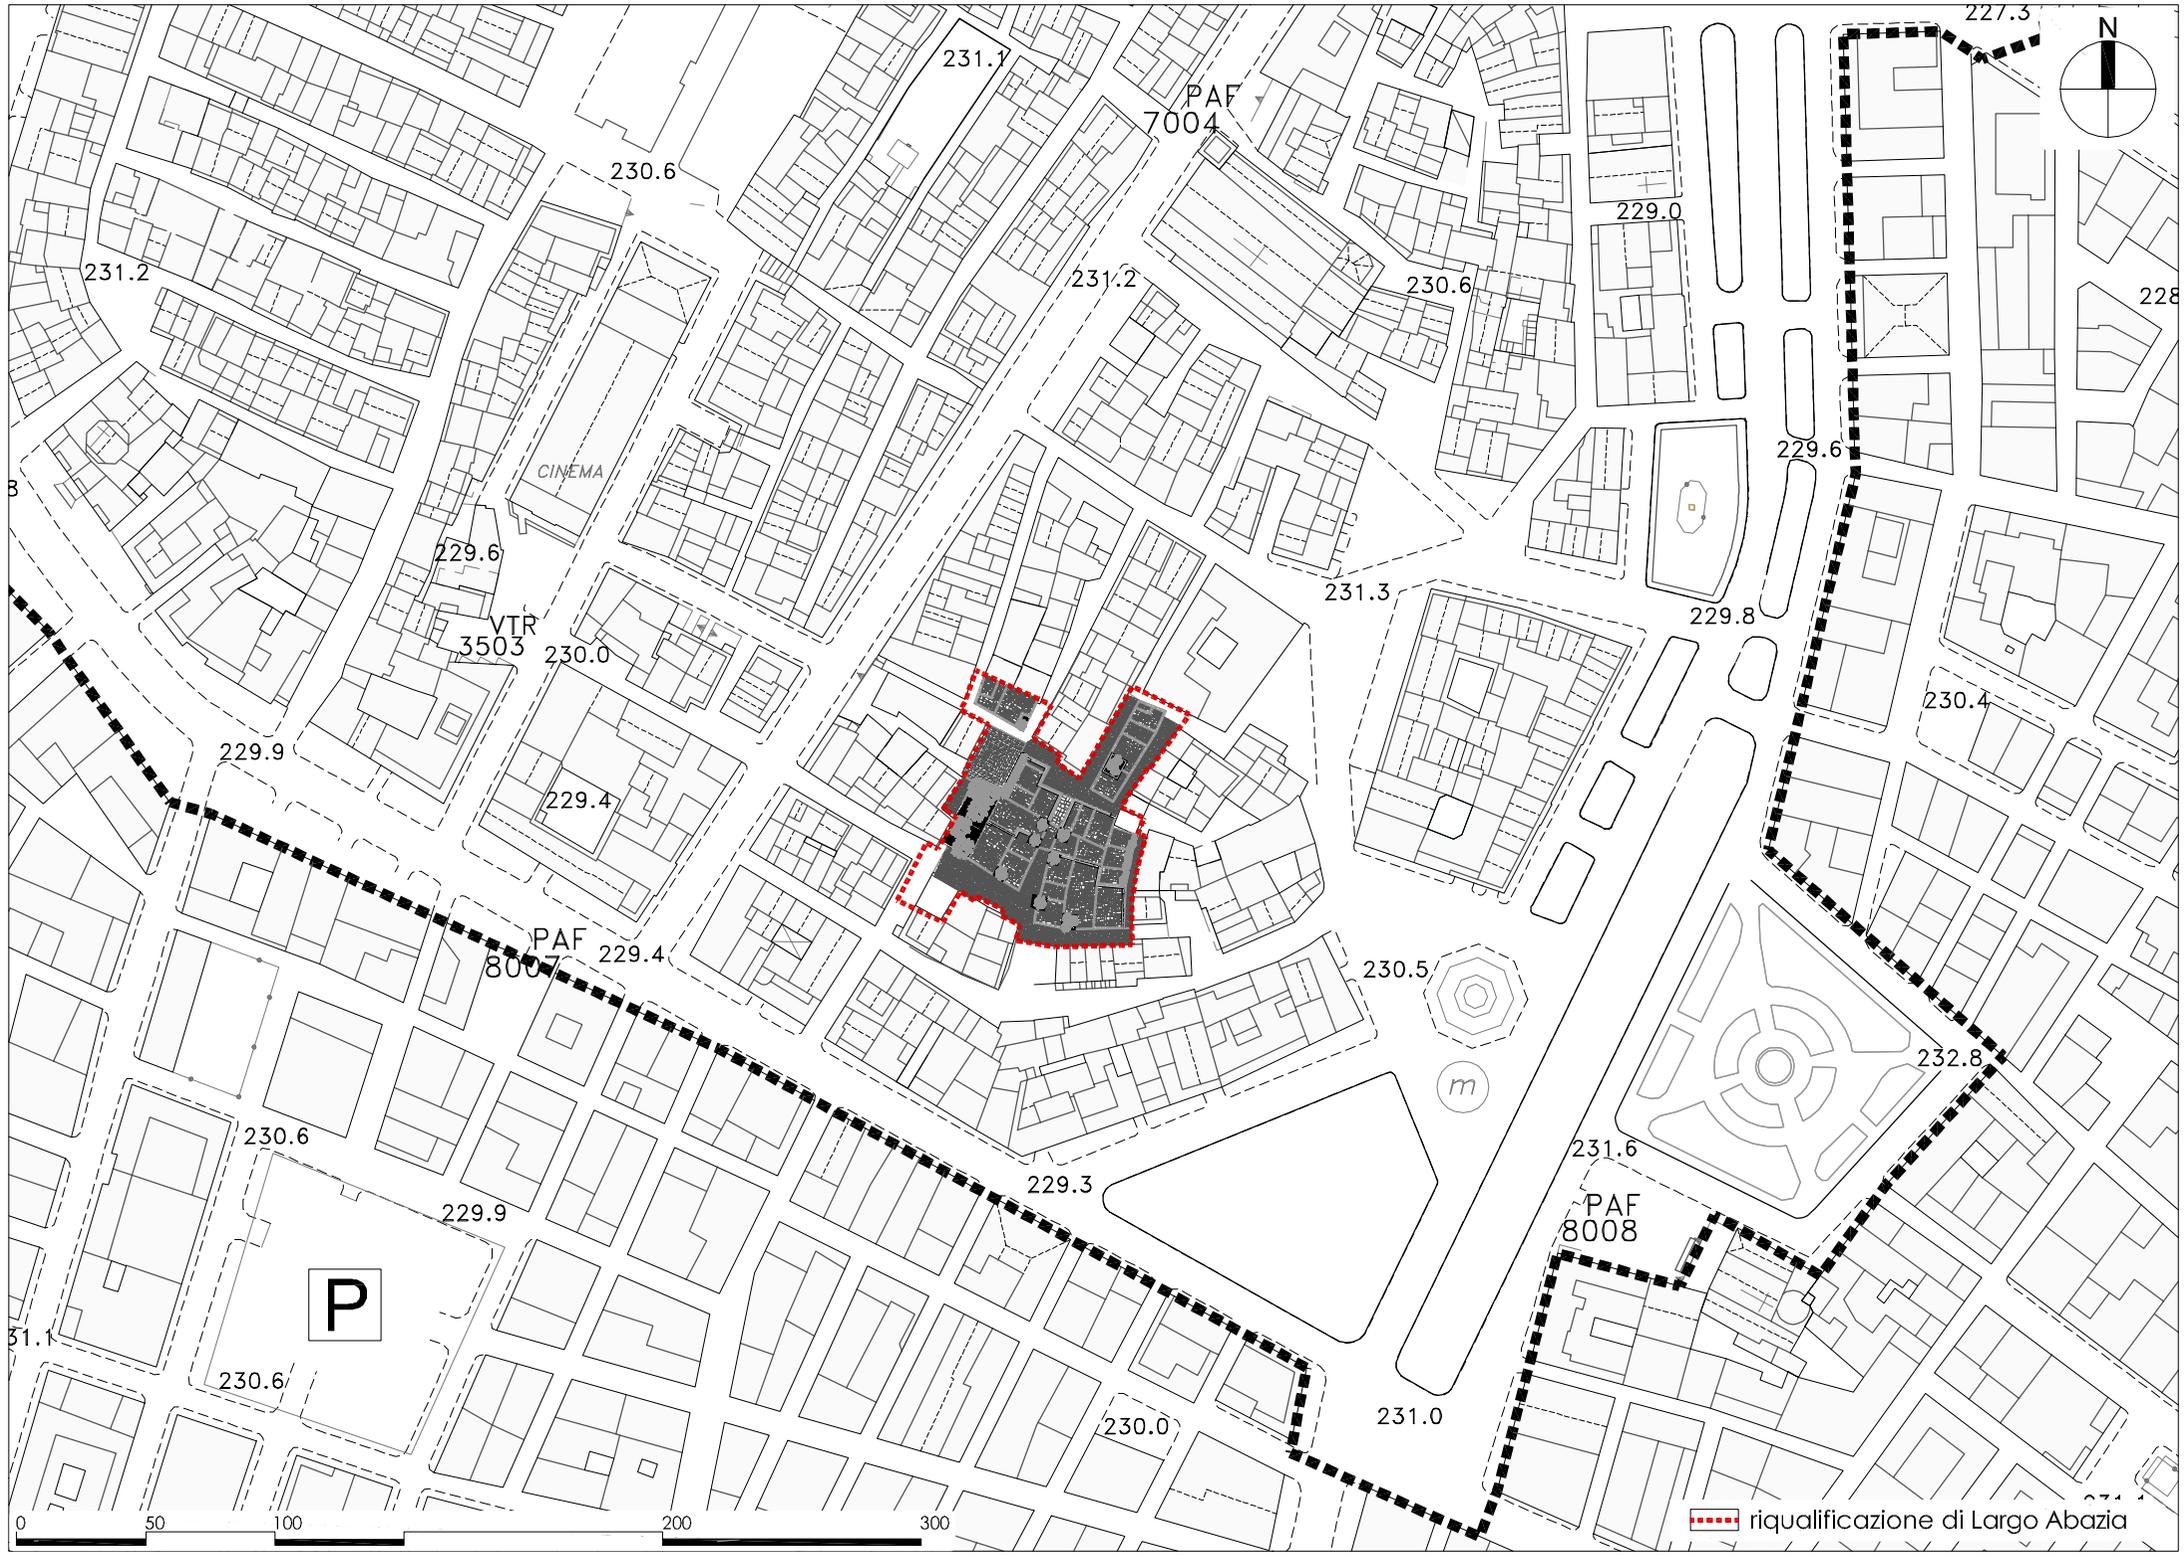




riqualificazione di Largo Plebiscito, Piazza Cesare Battisti e dei passeggiai di Corso Mazzini

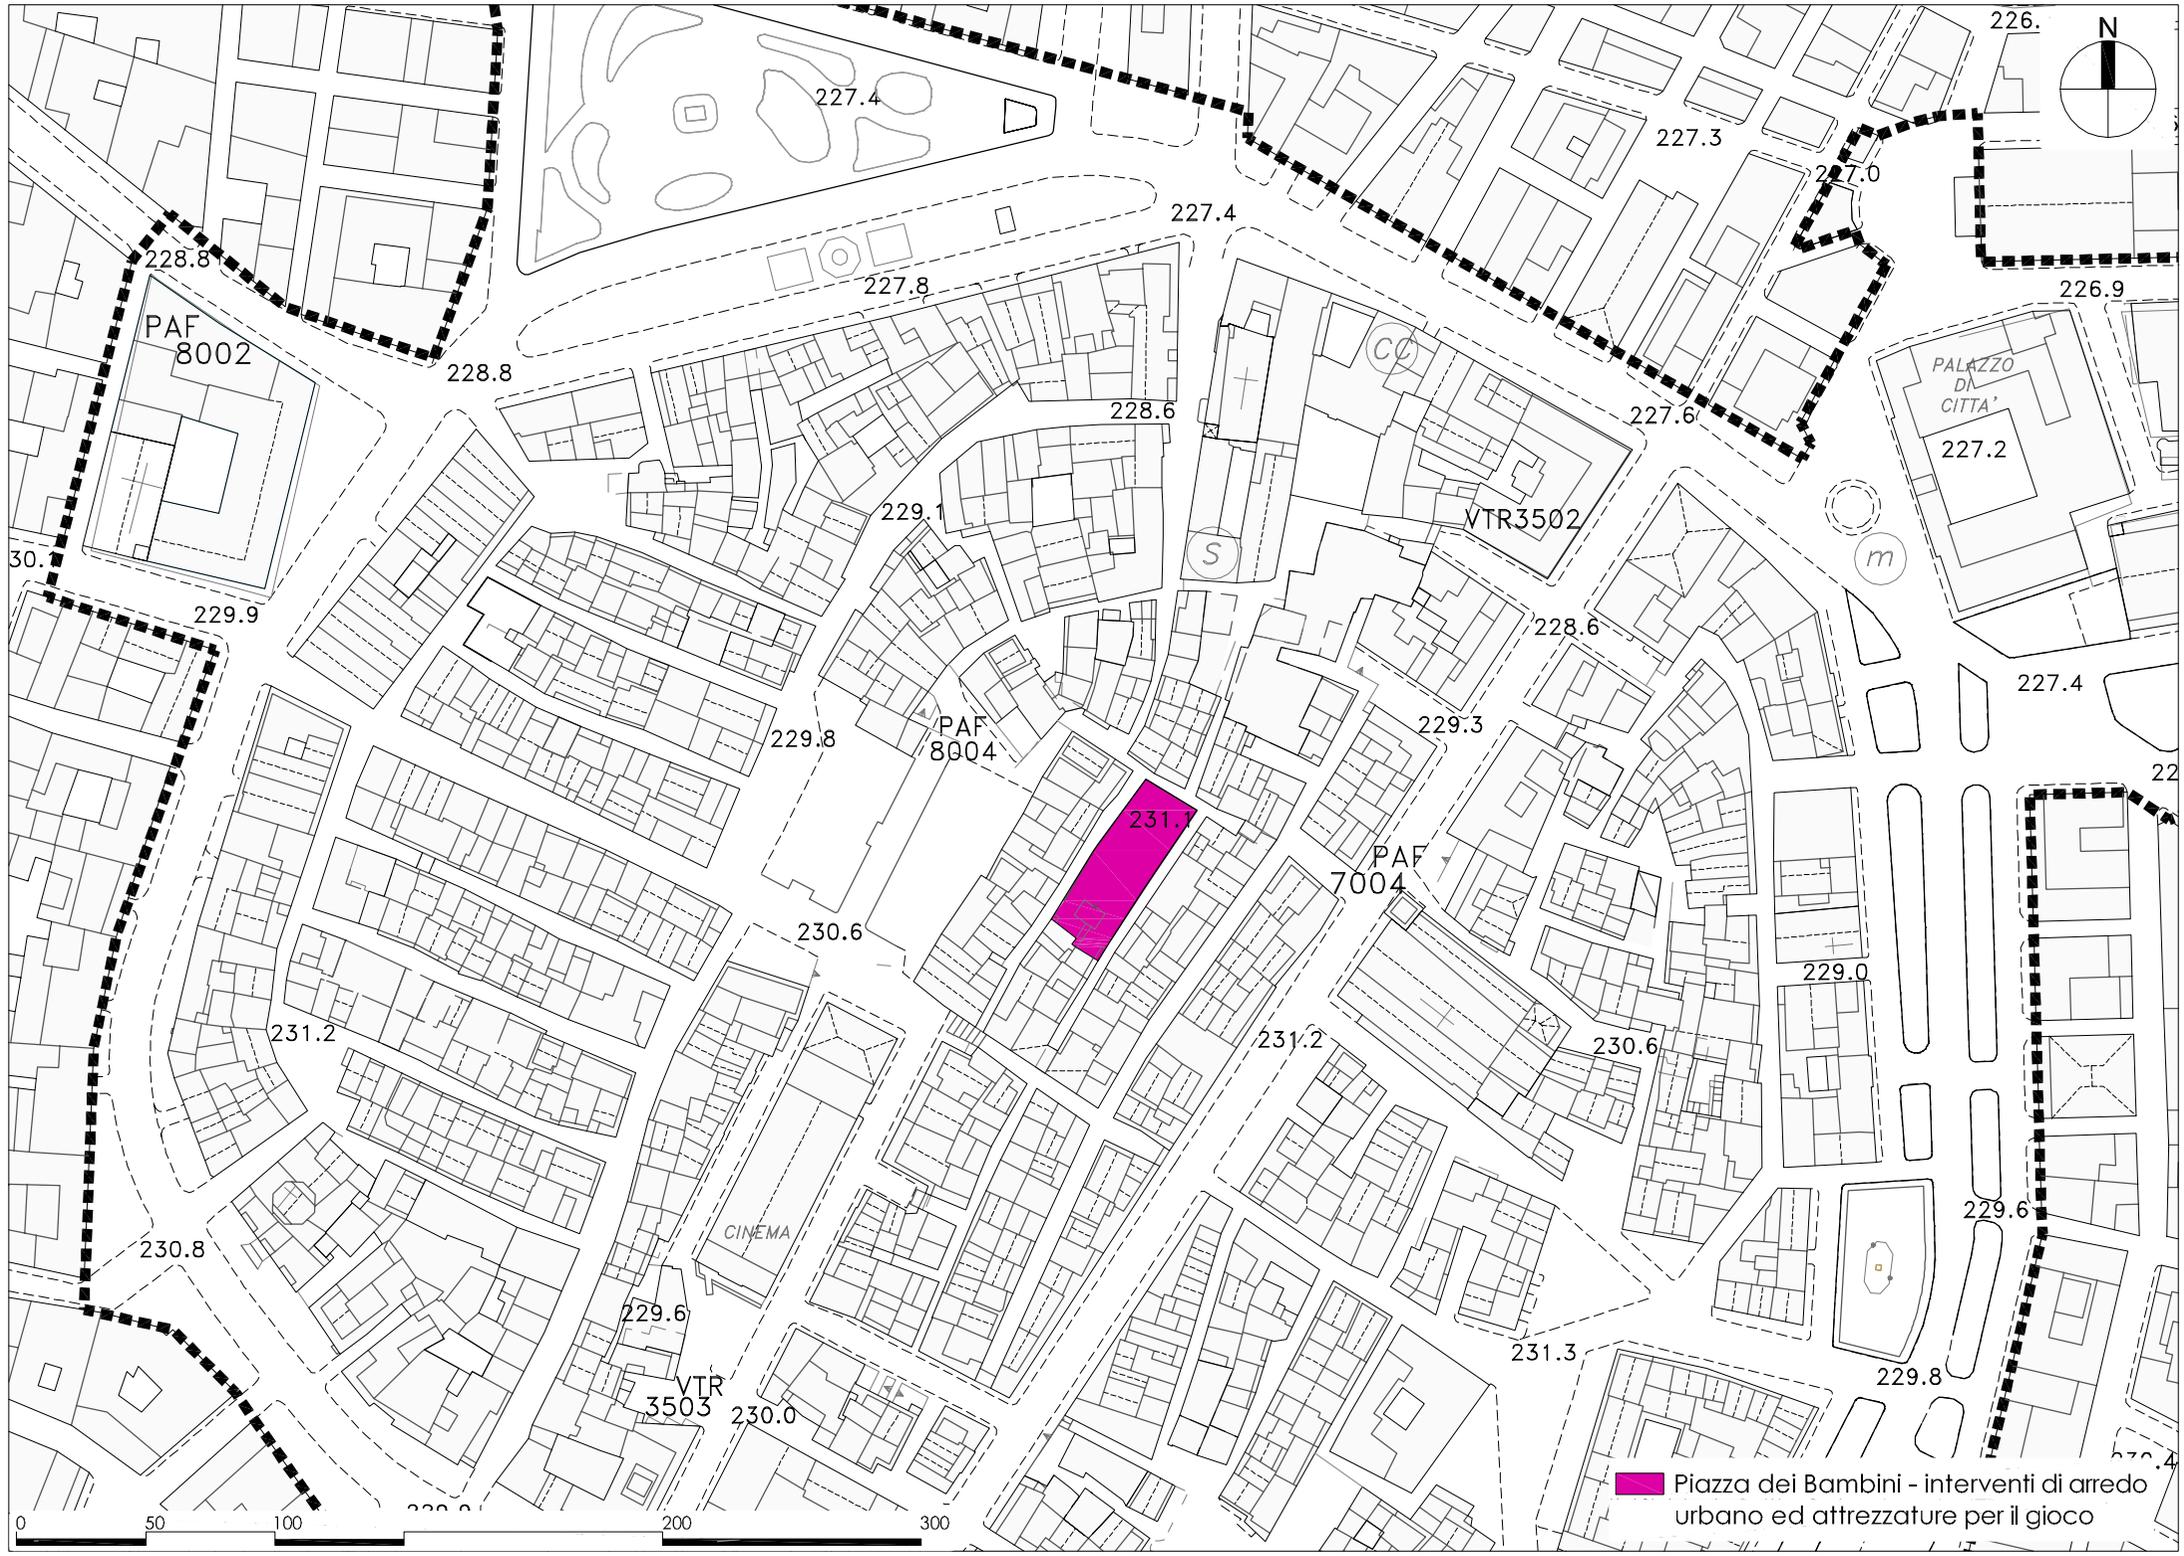

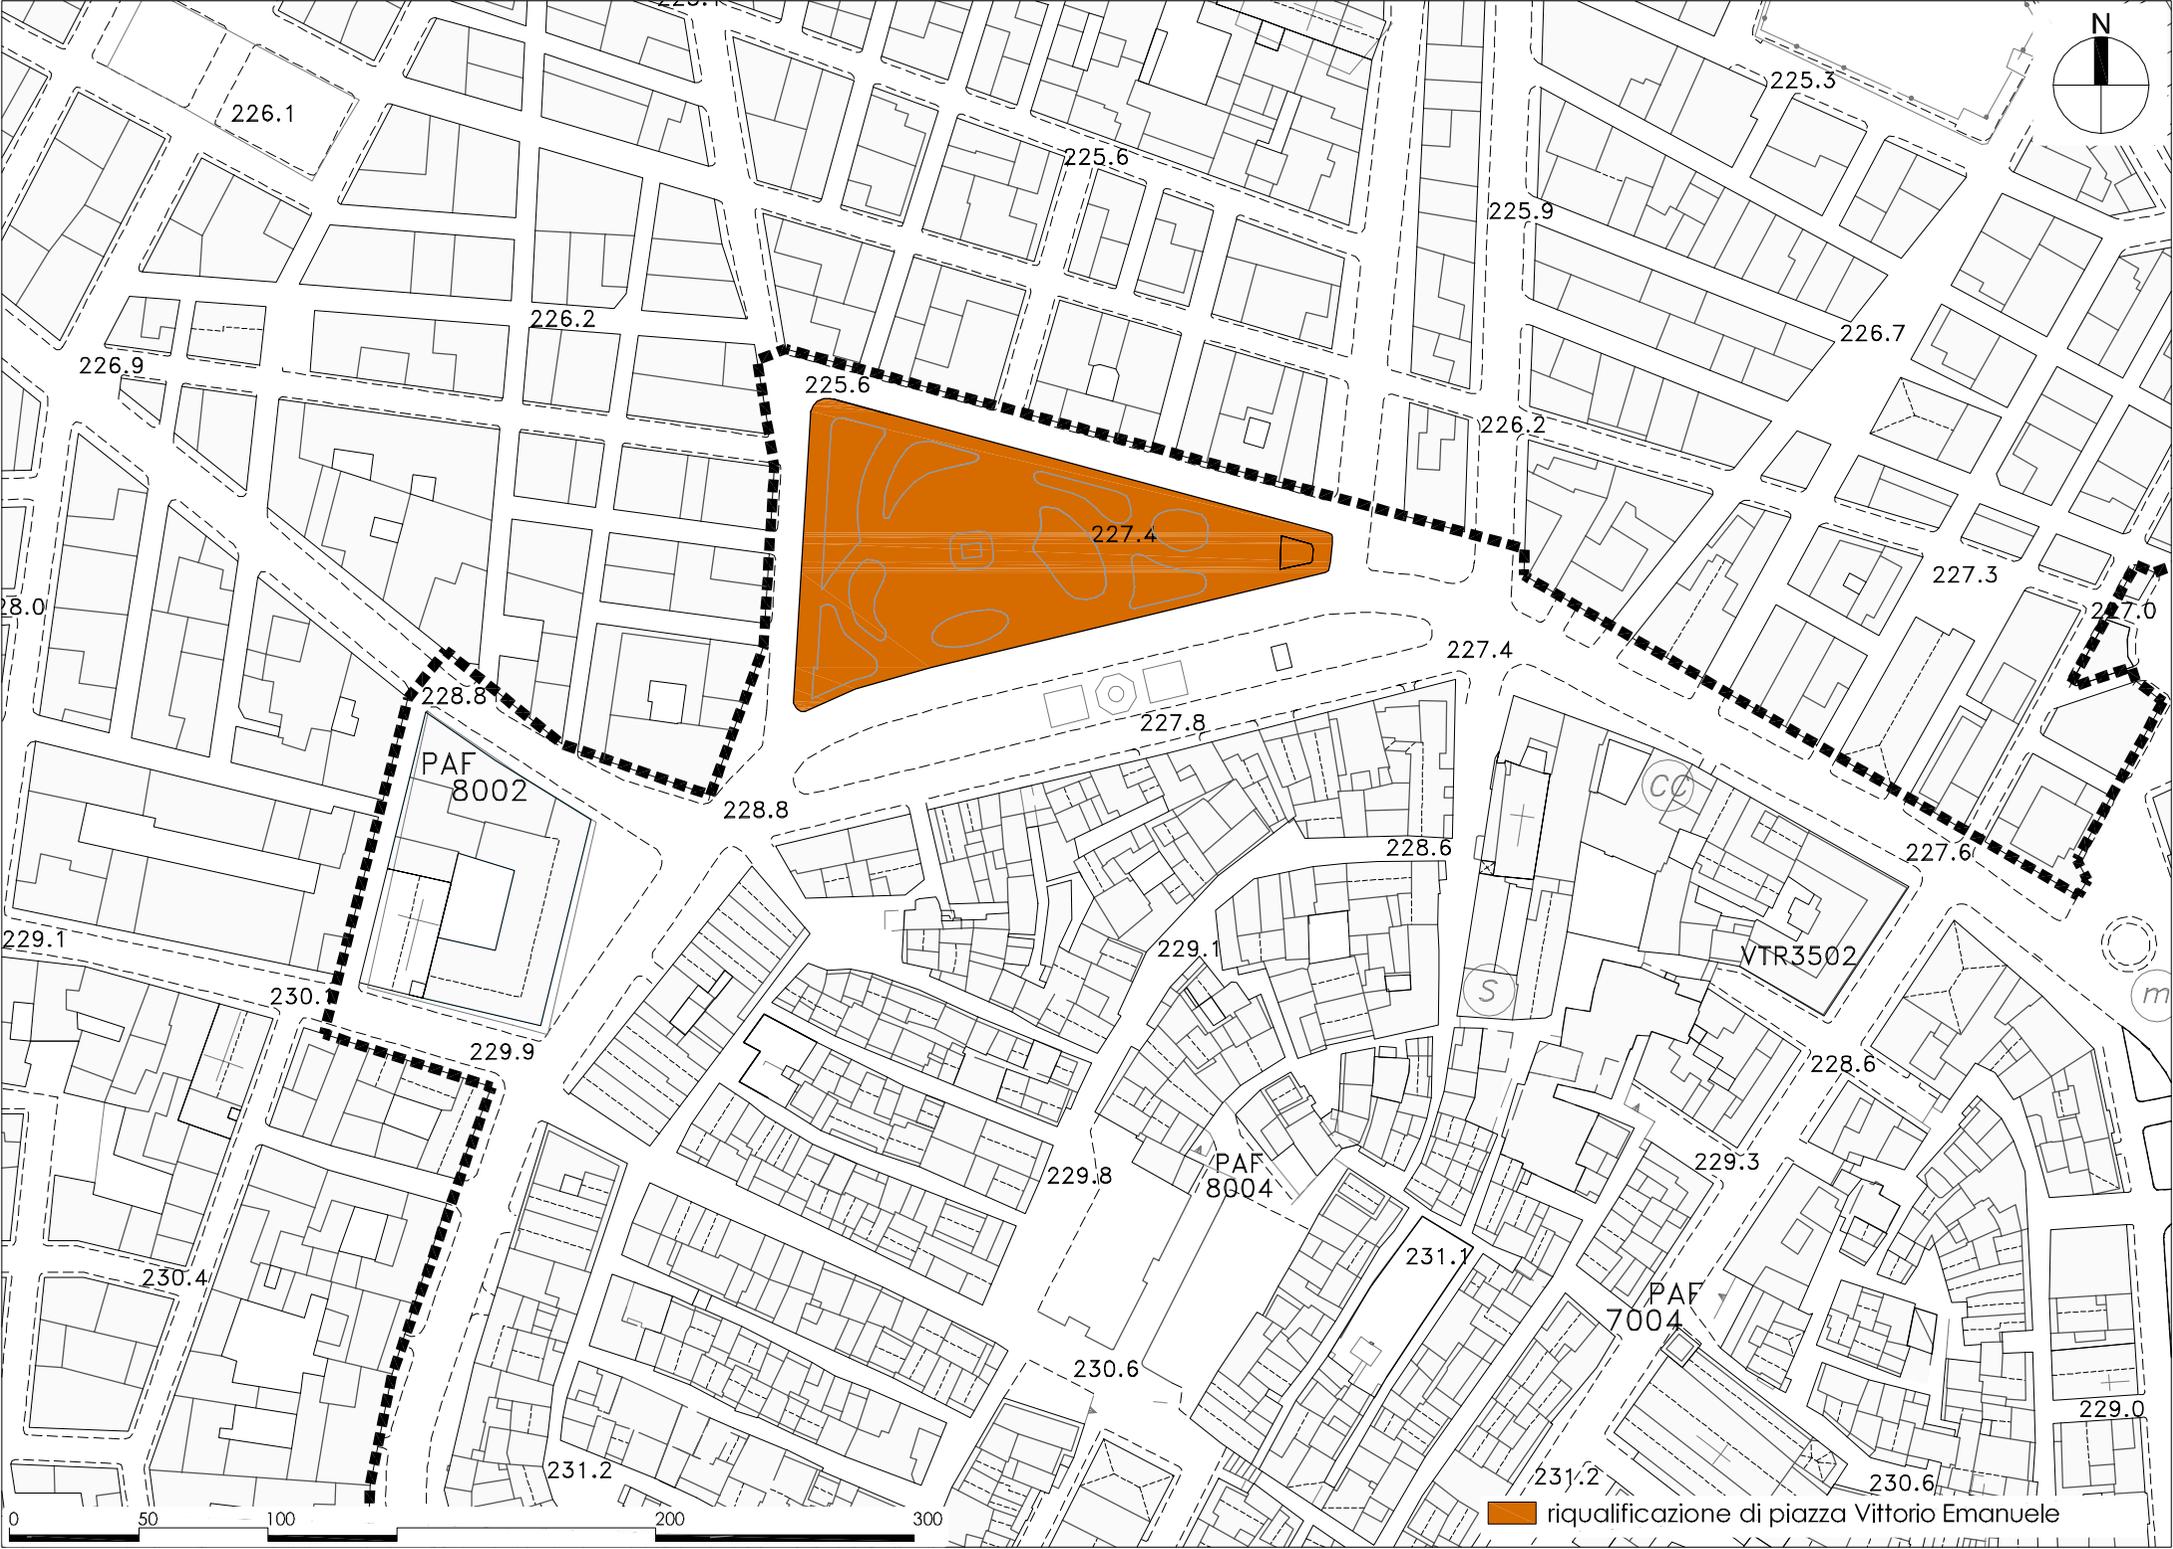


 riqualificazione di piazza Vittorio Emanuele

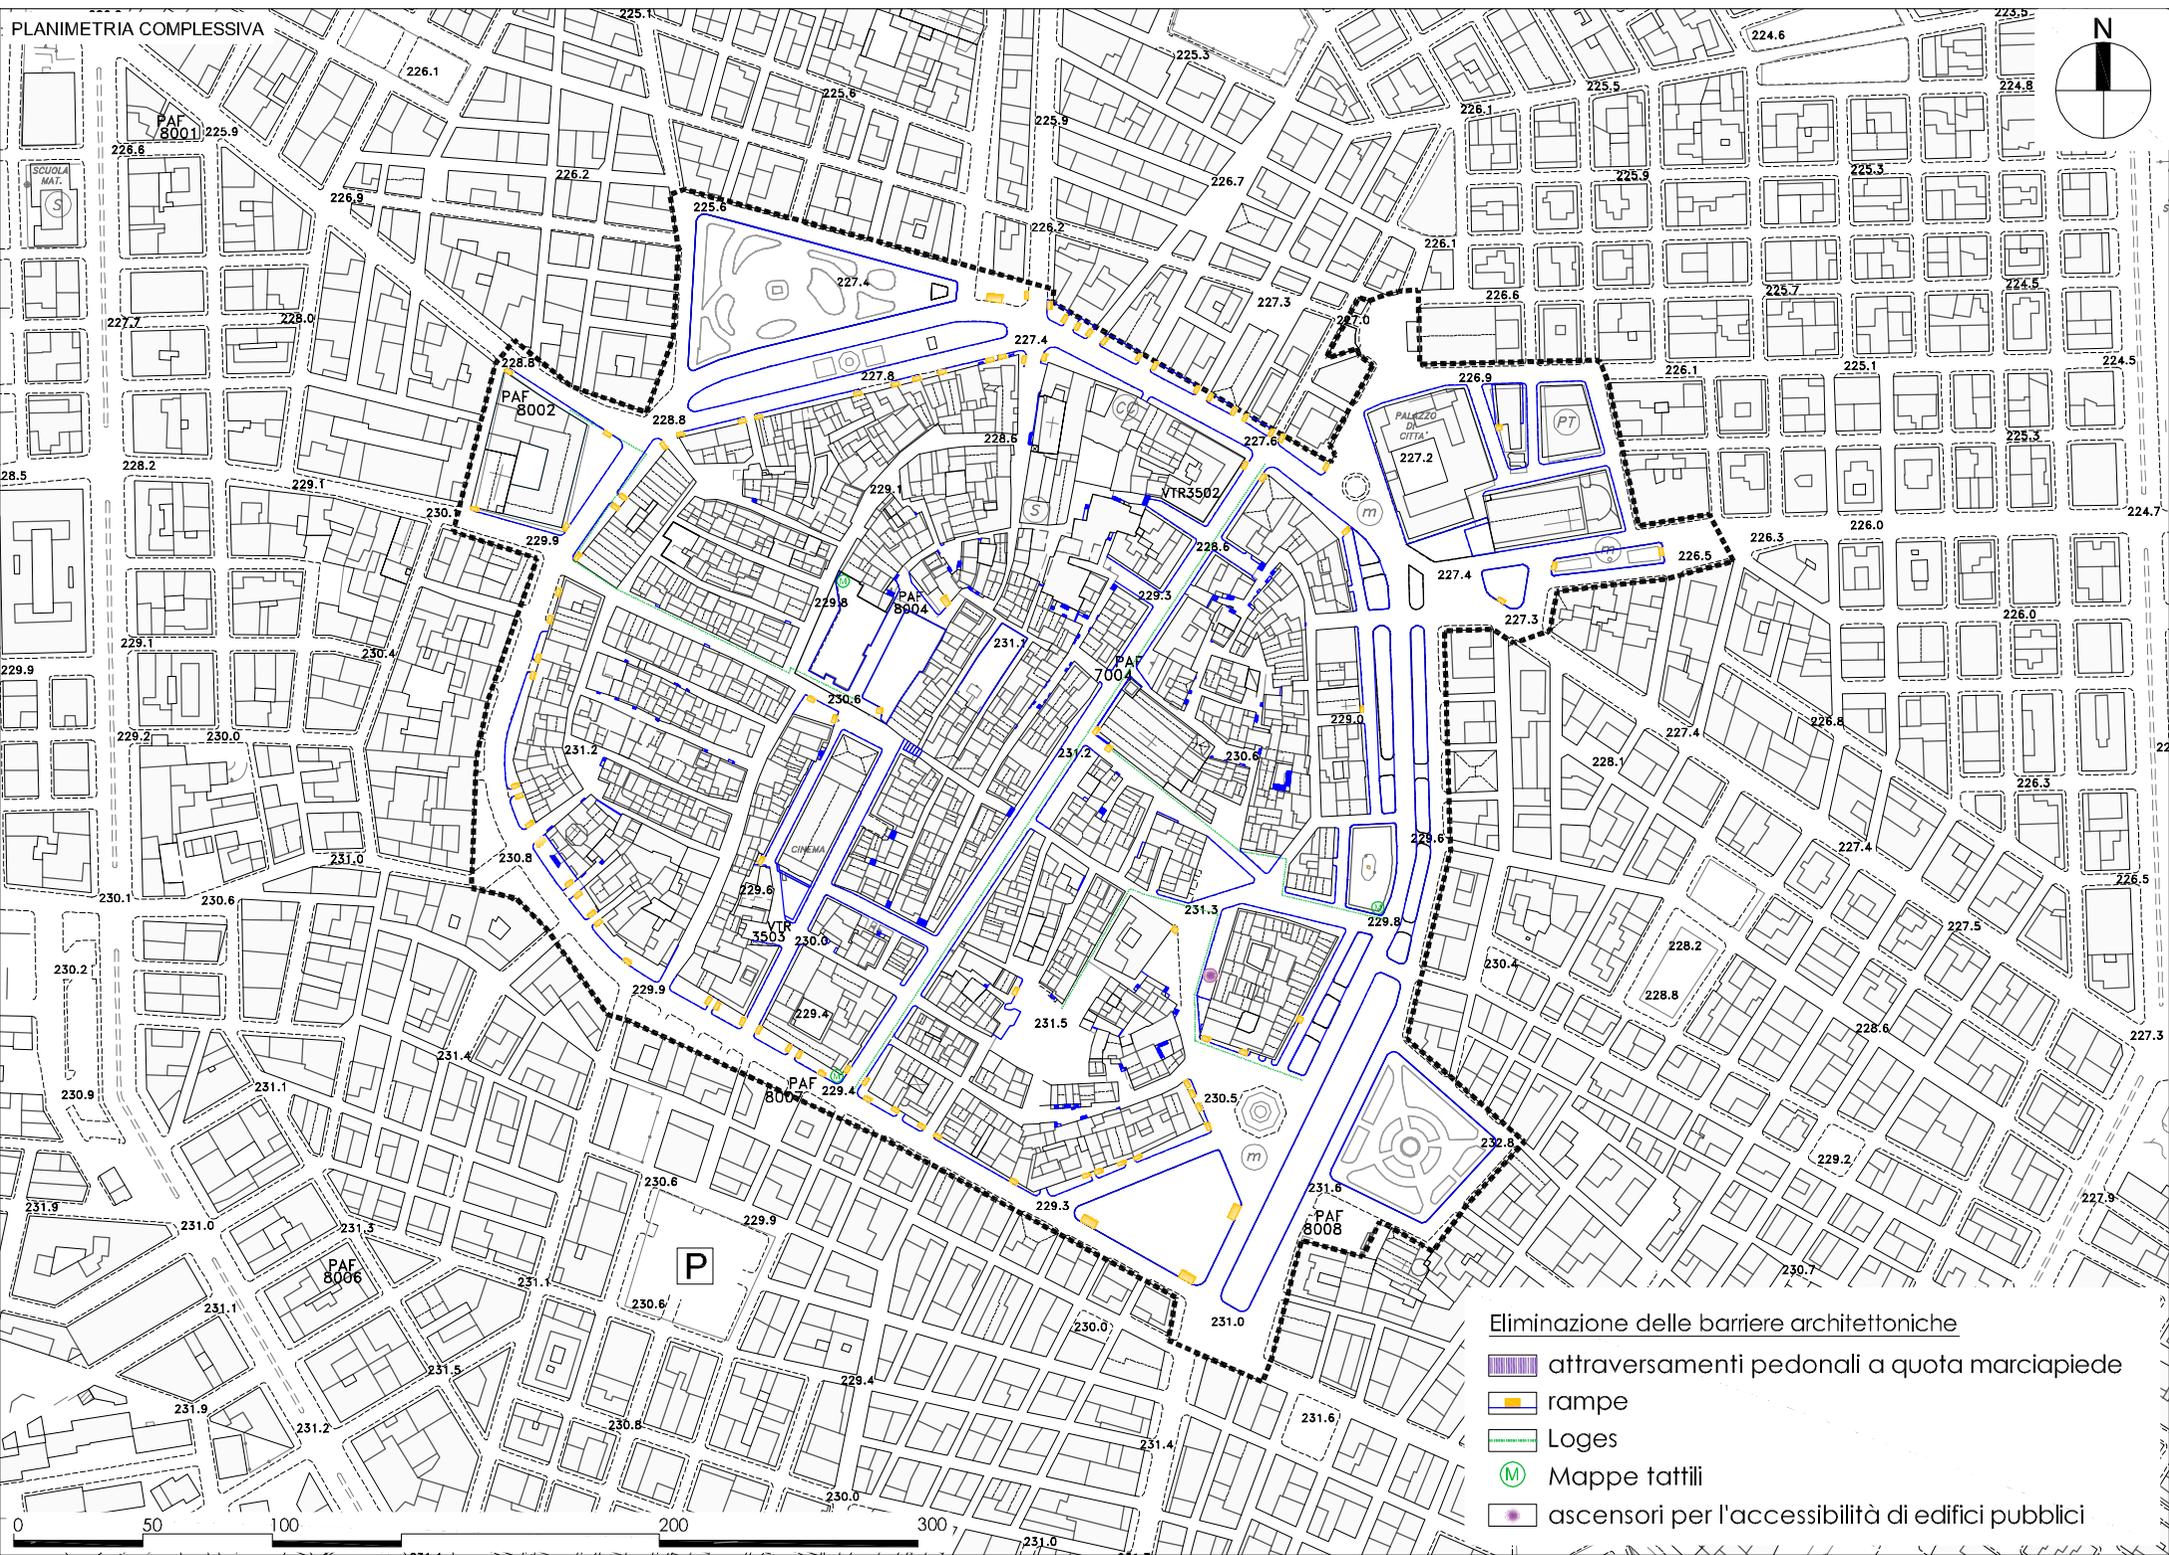


Eliminazione delle barriere architettoniche

-  attraversamenti pedonali a quota marciapiede
-  rampe
-  Loges
-  Mappe tattili
-  ascensori per l'accessibilità di edifici pubblici


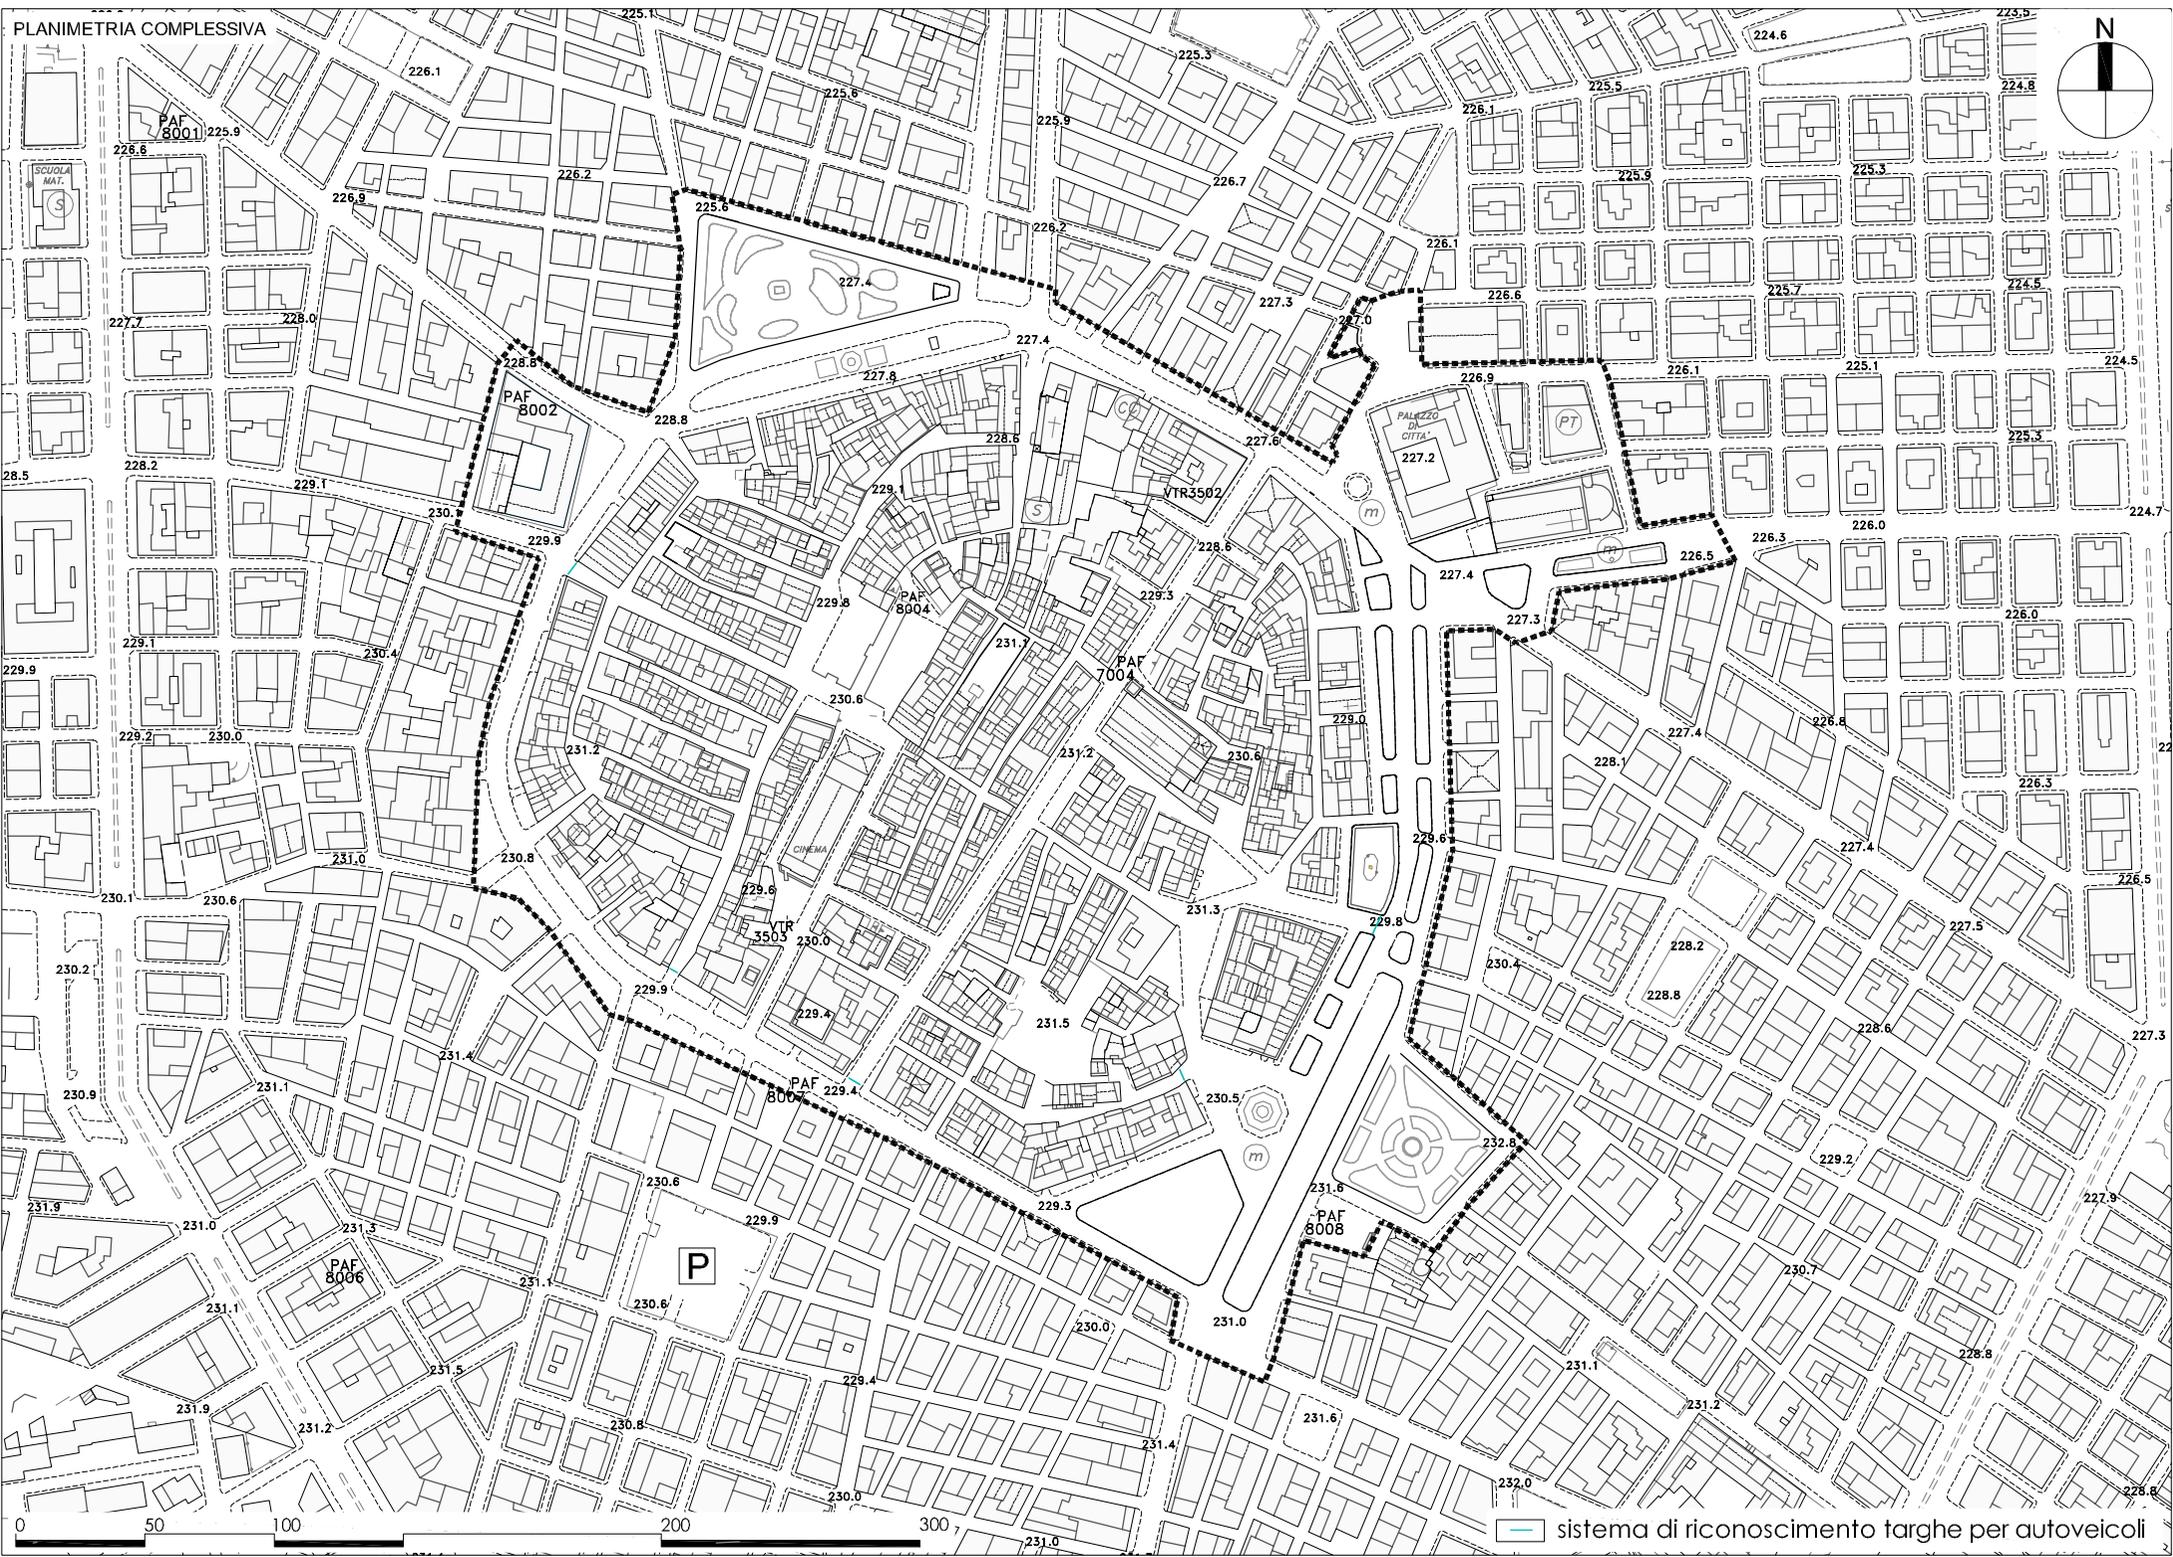


 sistema di riconoscimento targhe per autoveicoli

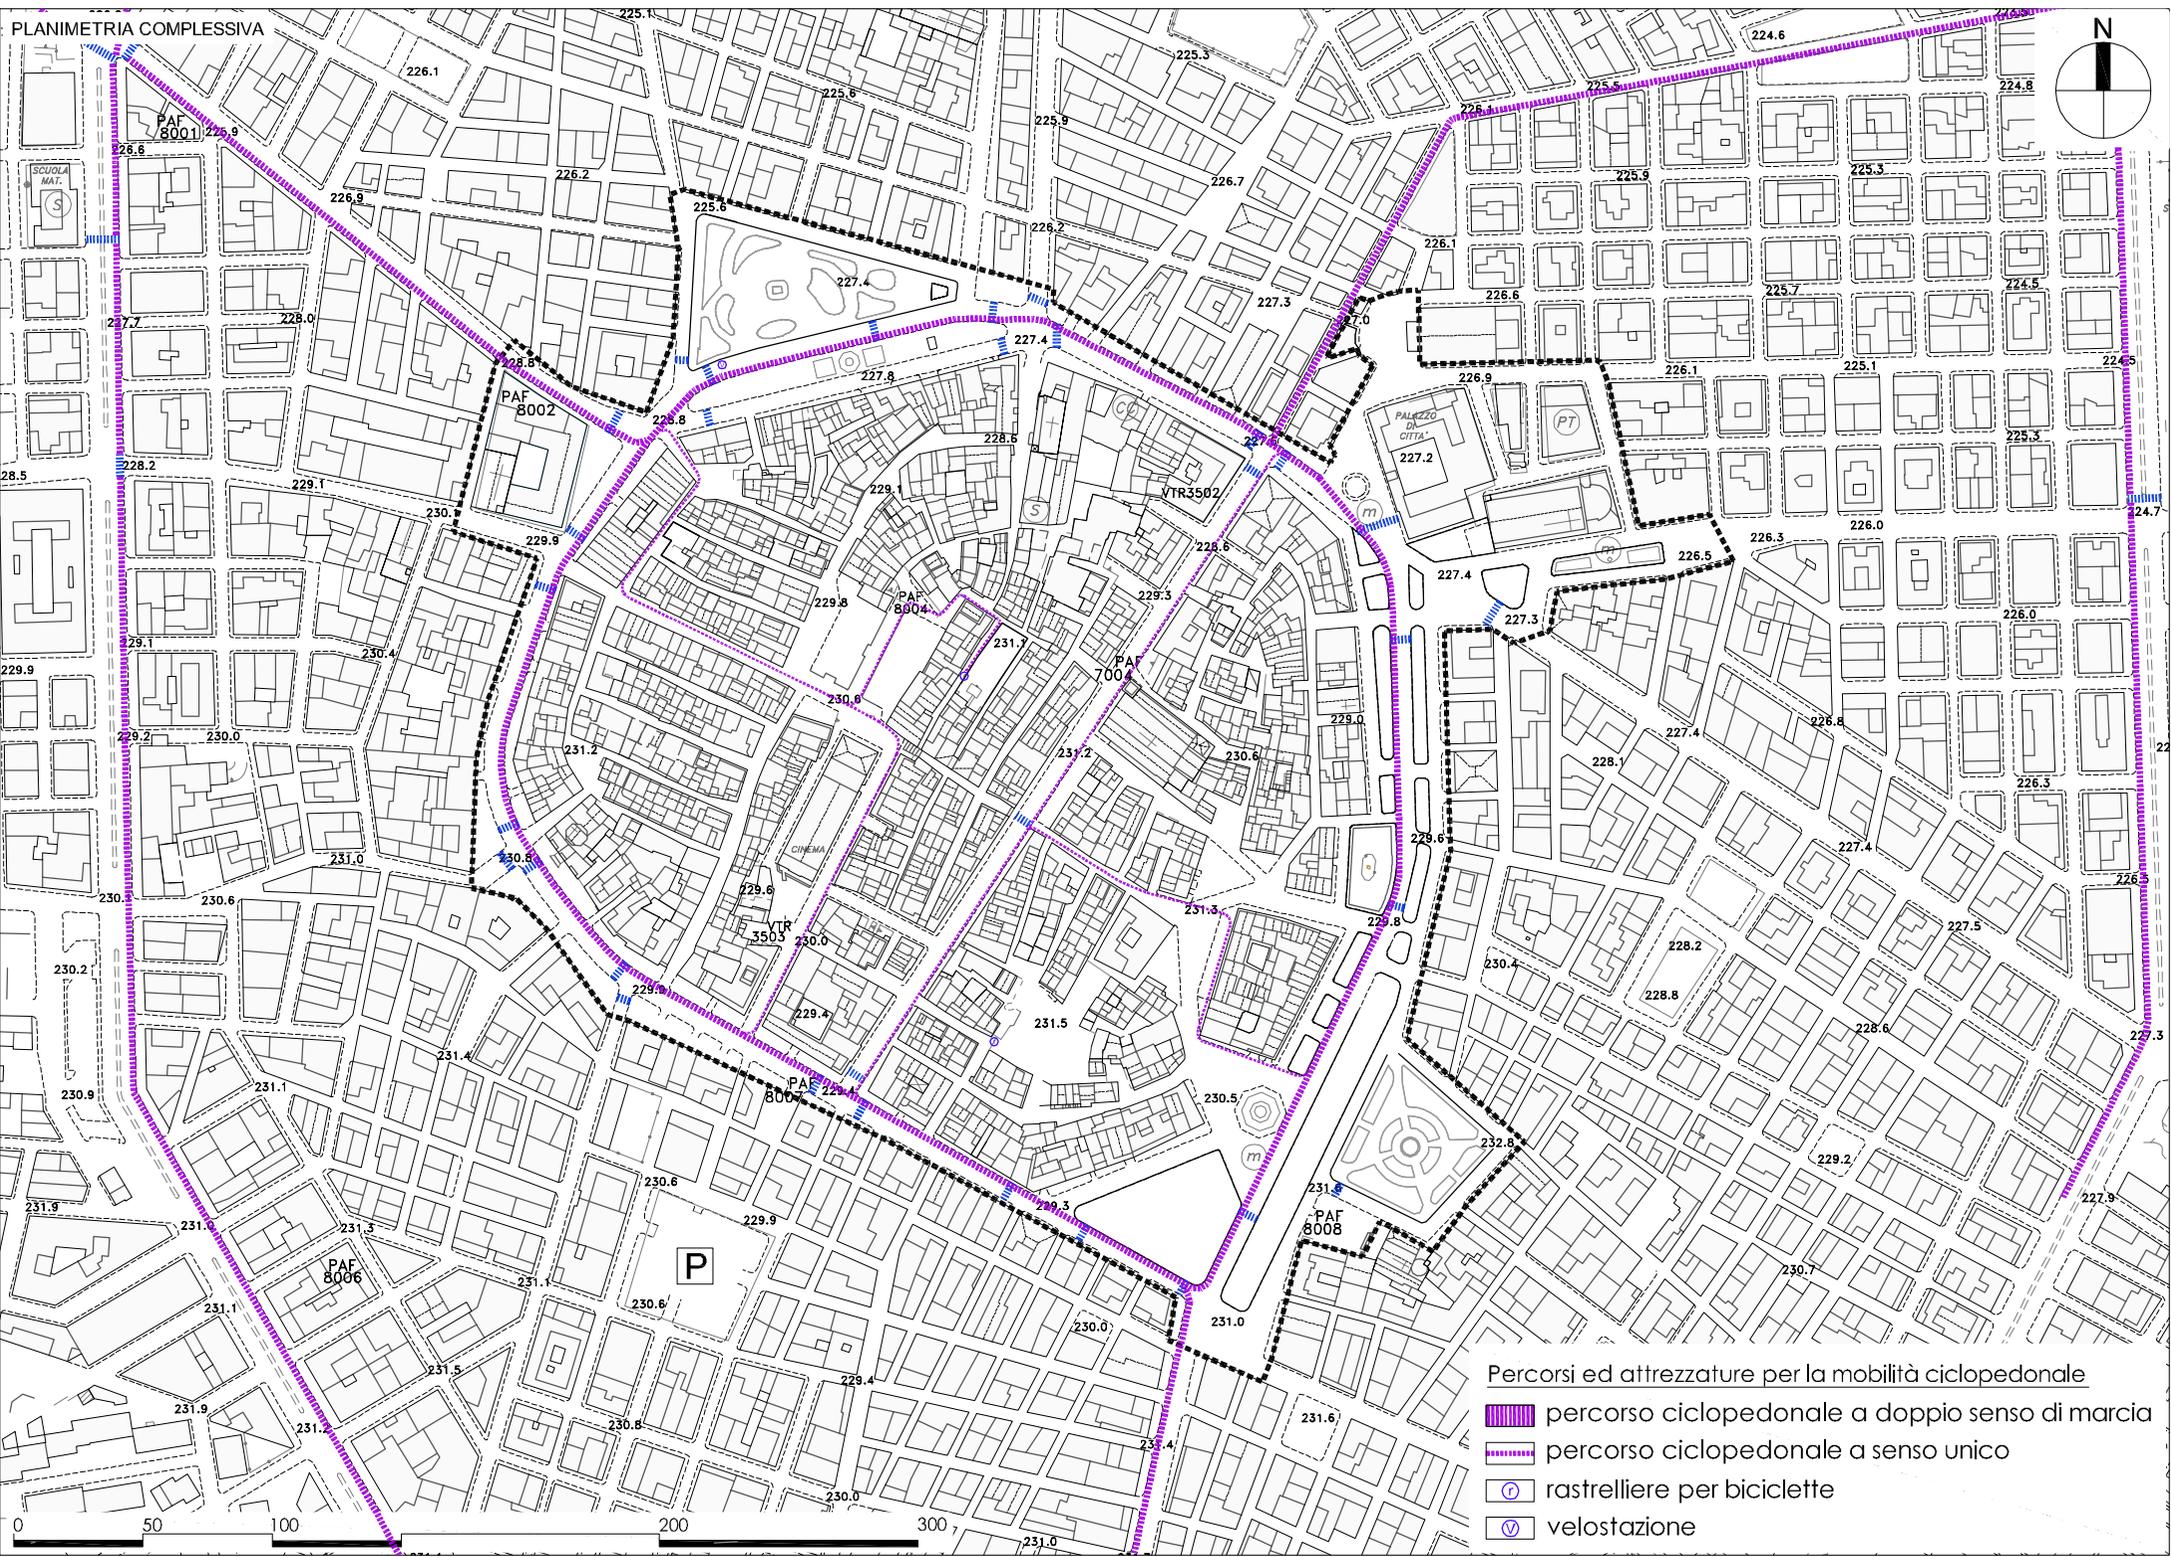

Percorsi ed attrezzature per la mobilità ciclopedonale

-  percorso ciclopedonale a doppio senso di marcia
-  percorso ciclopedonale a senso unico
-  rastrelliere per biciclette
-  velostazione

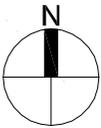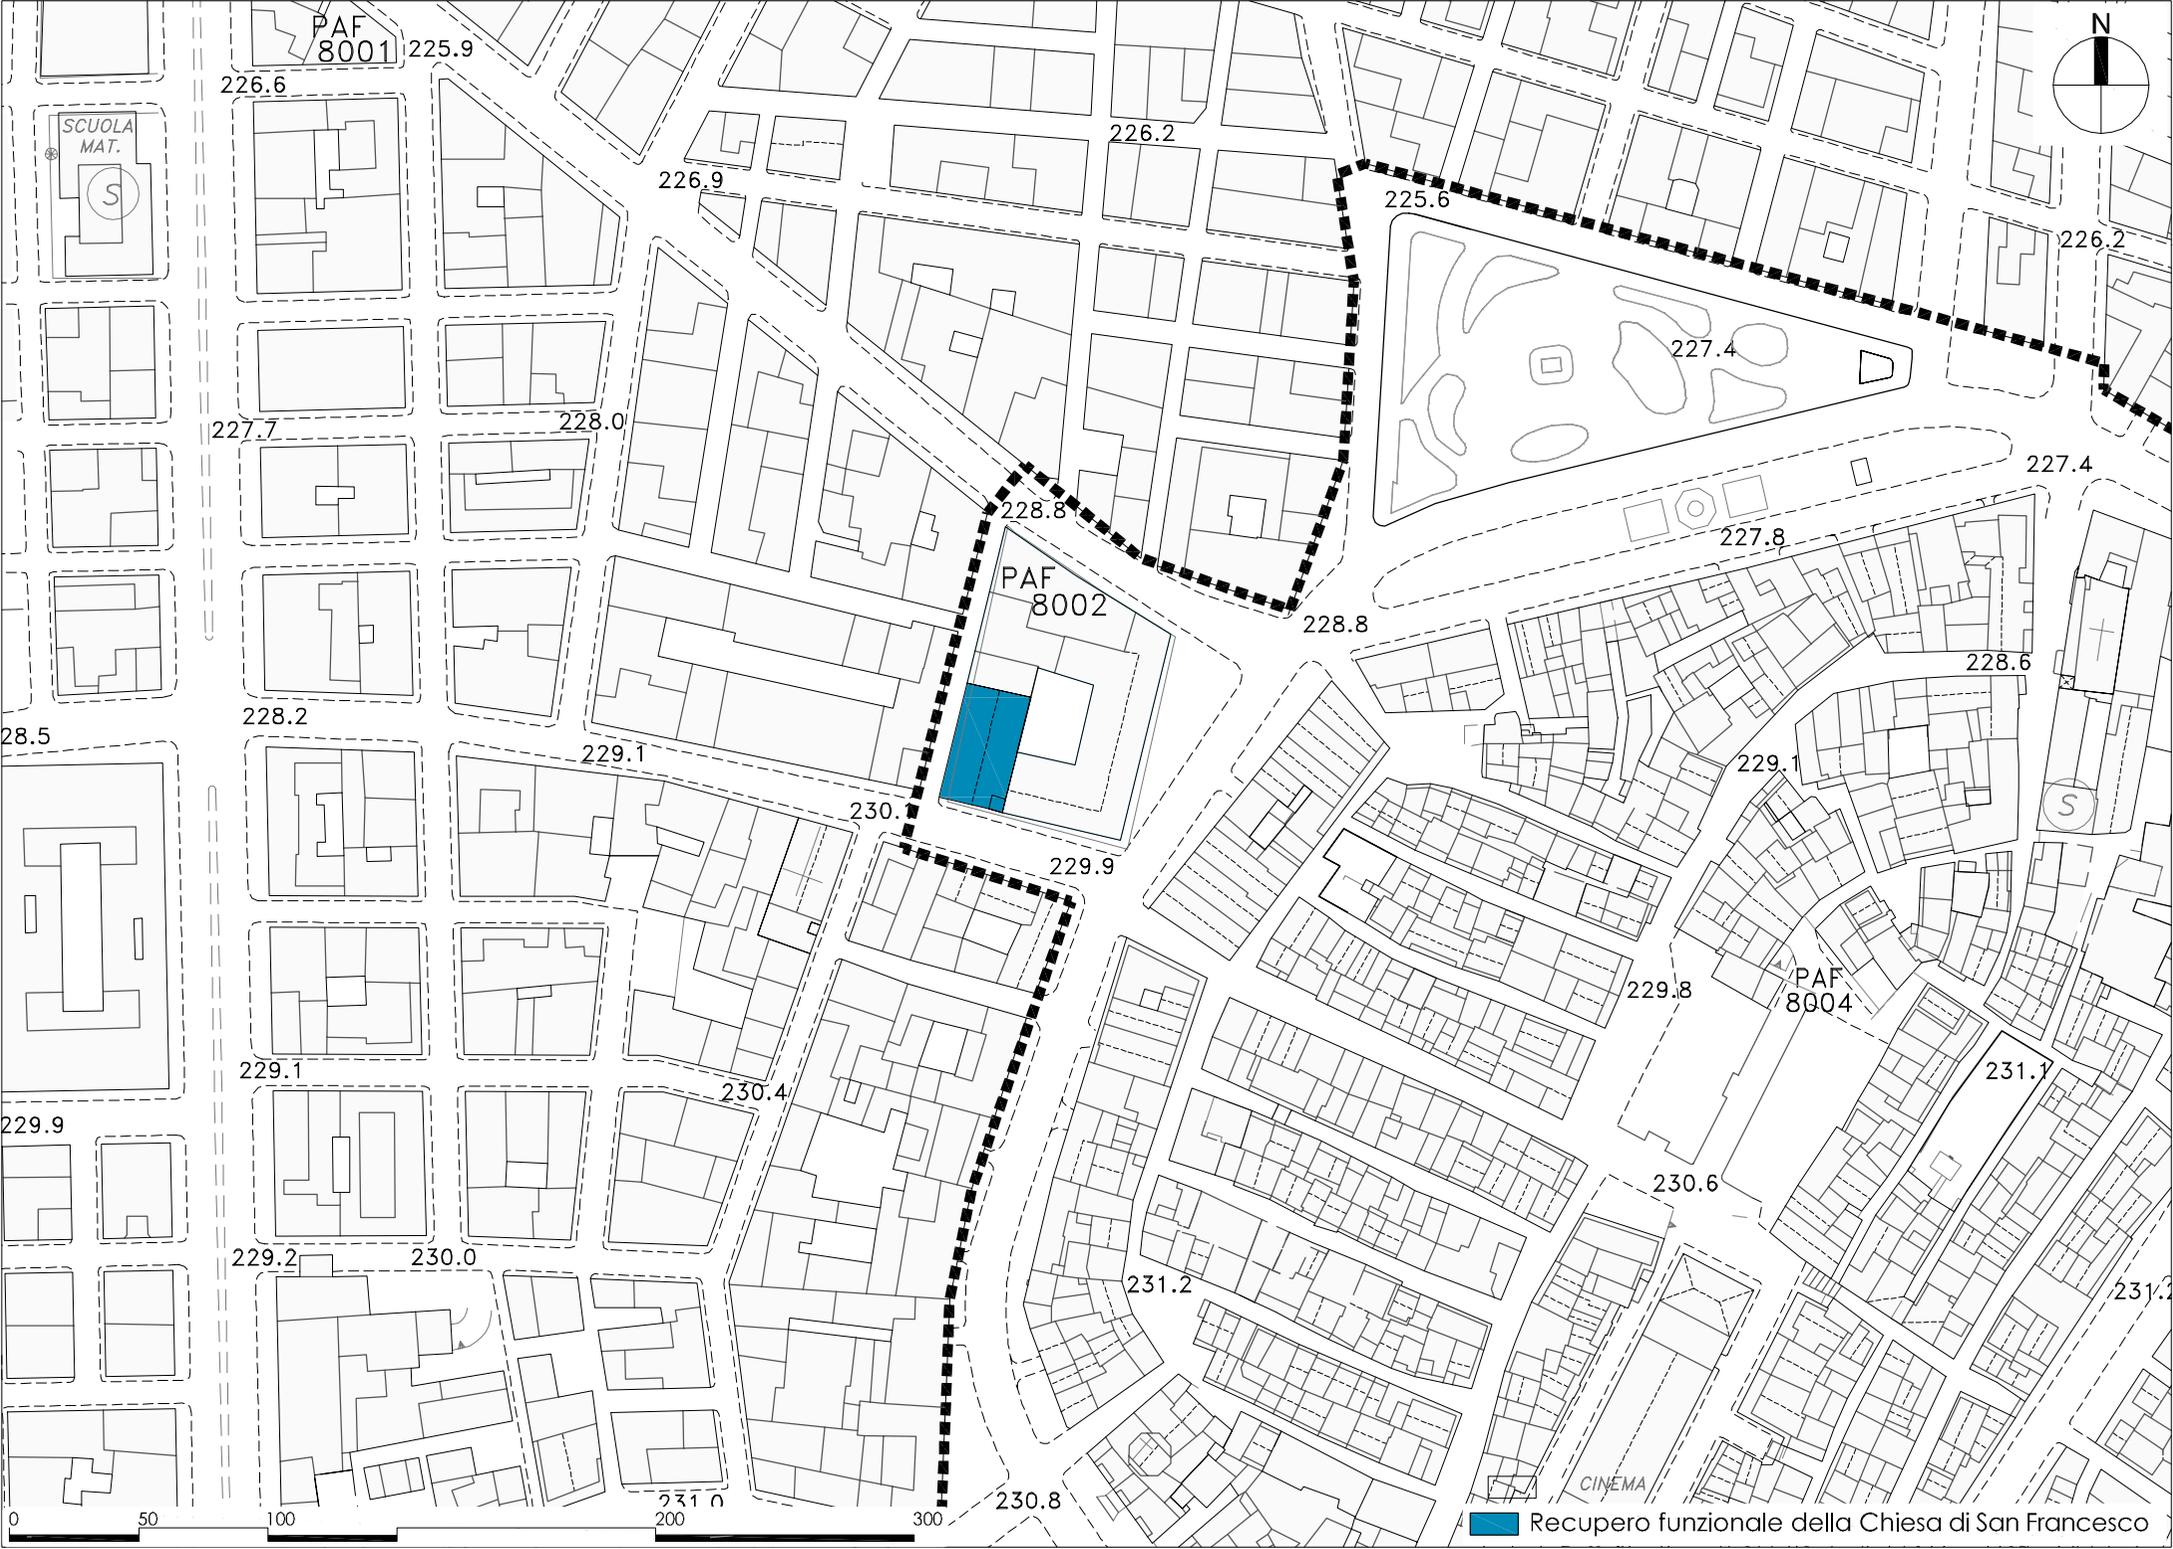

 Recupero funzionale della Chiesa di San Francesco